

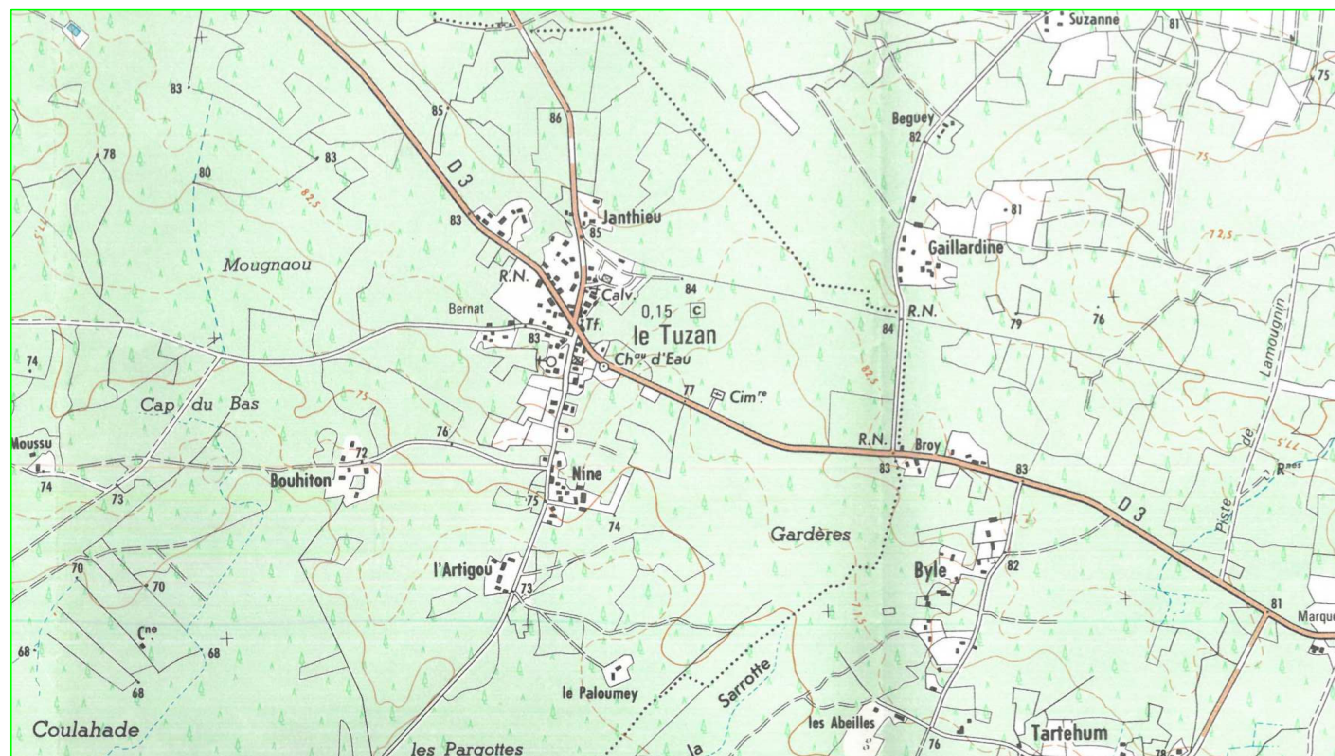
Département de la GIRONDE

Commune de LE TUZAN

Lotissement " LA REYRE " - LOT n°7
(PA n° 033536 19 P0001 M02)

PLAN DE SITUATION

ECHELLE : 1/25000



MAITRE D'OUVRAGE

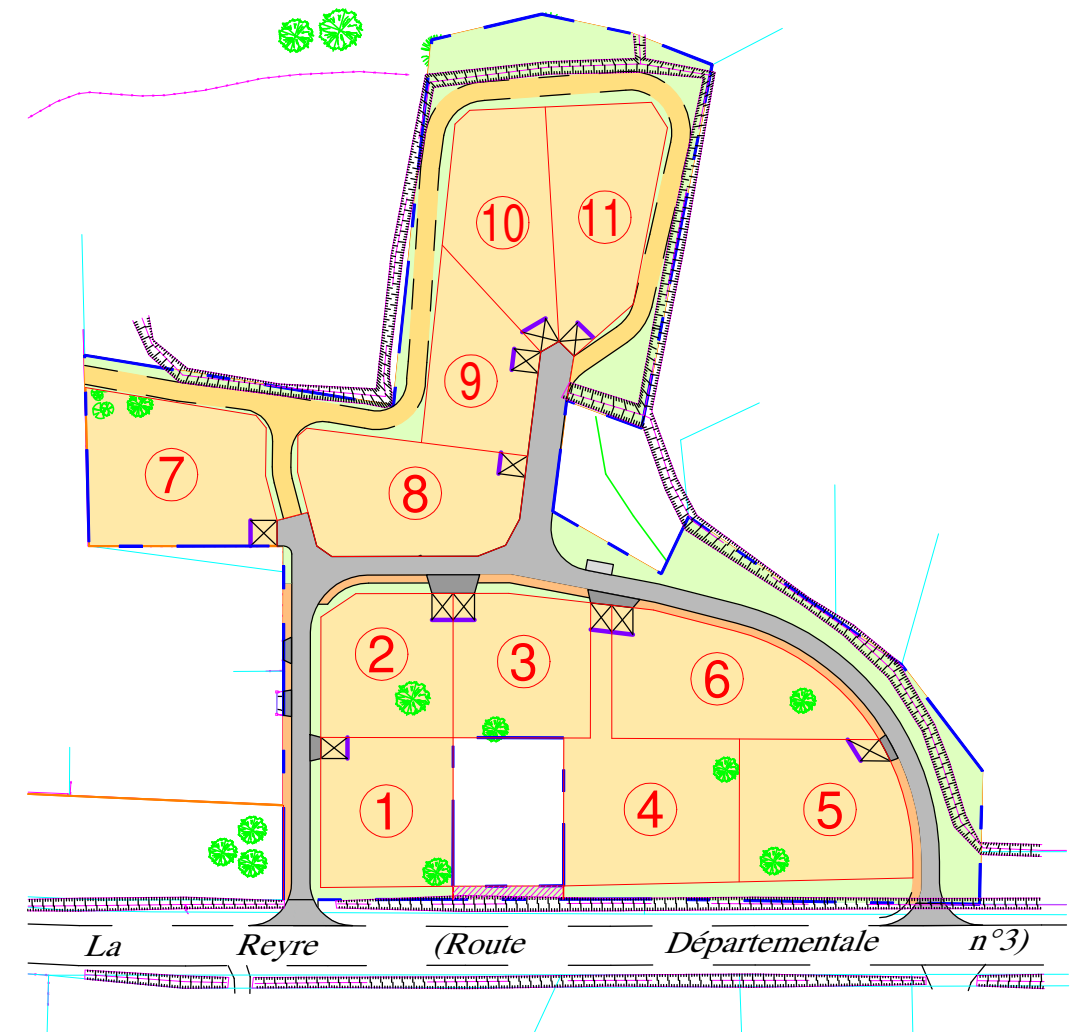
GRISSEL IMMOBILIER
19 Cours de l'INTENDANCE
33000 BORDEAUX

MAITRE D'OEUVRE

SELARL LABORDE LANSARD
Société de Géomètres Experts Fonciers, D.P.L.G., associées
12, avenue des Pyrénées, 33114 LE BARP
Tel. : 05-56-88-62-85 - Fax. : 05-56-88-18-04

PLAN D'ENSEMBLE

CROQUIS SANS ECHELLE



Dressé le 21/03/2023

Réf. : 18-151

LOT n° 7

$S = 925 m^2$

Référence cadastrale : Section A n° 957



PLAN DE BORNAGE

ECHELLE : 1/250

 
LEGENDE

- 

 
Périmètre du Lotissement "LA REYRE"
- 

Numéro de lot
- 

Limite de lot définie dans le présent document
- 

Références cadastrales issues du DMPC n°217 S du 12/10/2022
- 

Borne OGE existante
- 

Borne pierre existante
- 

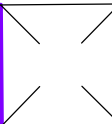
Borne Résine blanche nouvelle
- 

Compteur EAU nouveau
- 

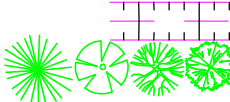
Regard Télécom nouveau
- 

Compteur REMBT nouveau
- 

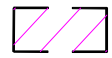
Compteur CIBE nouveau
- 

Zone Aedificandi
- 

Espace non clos pour pose de portail en retrait
- 

Candélabre
- 

Fossé existant
- 

Arbres existants
- 

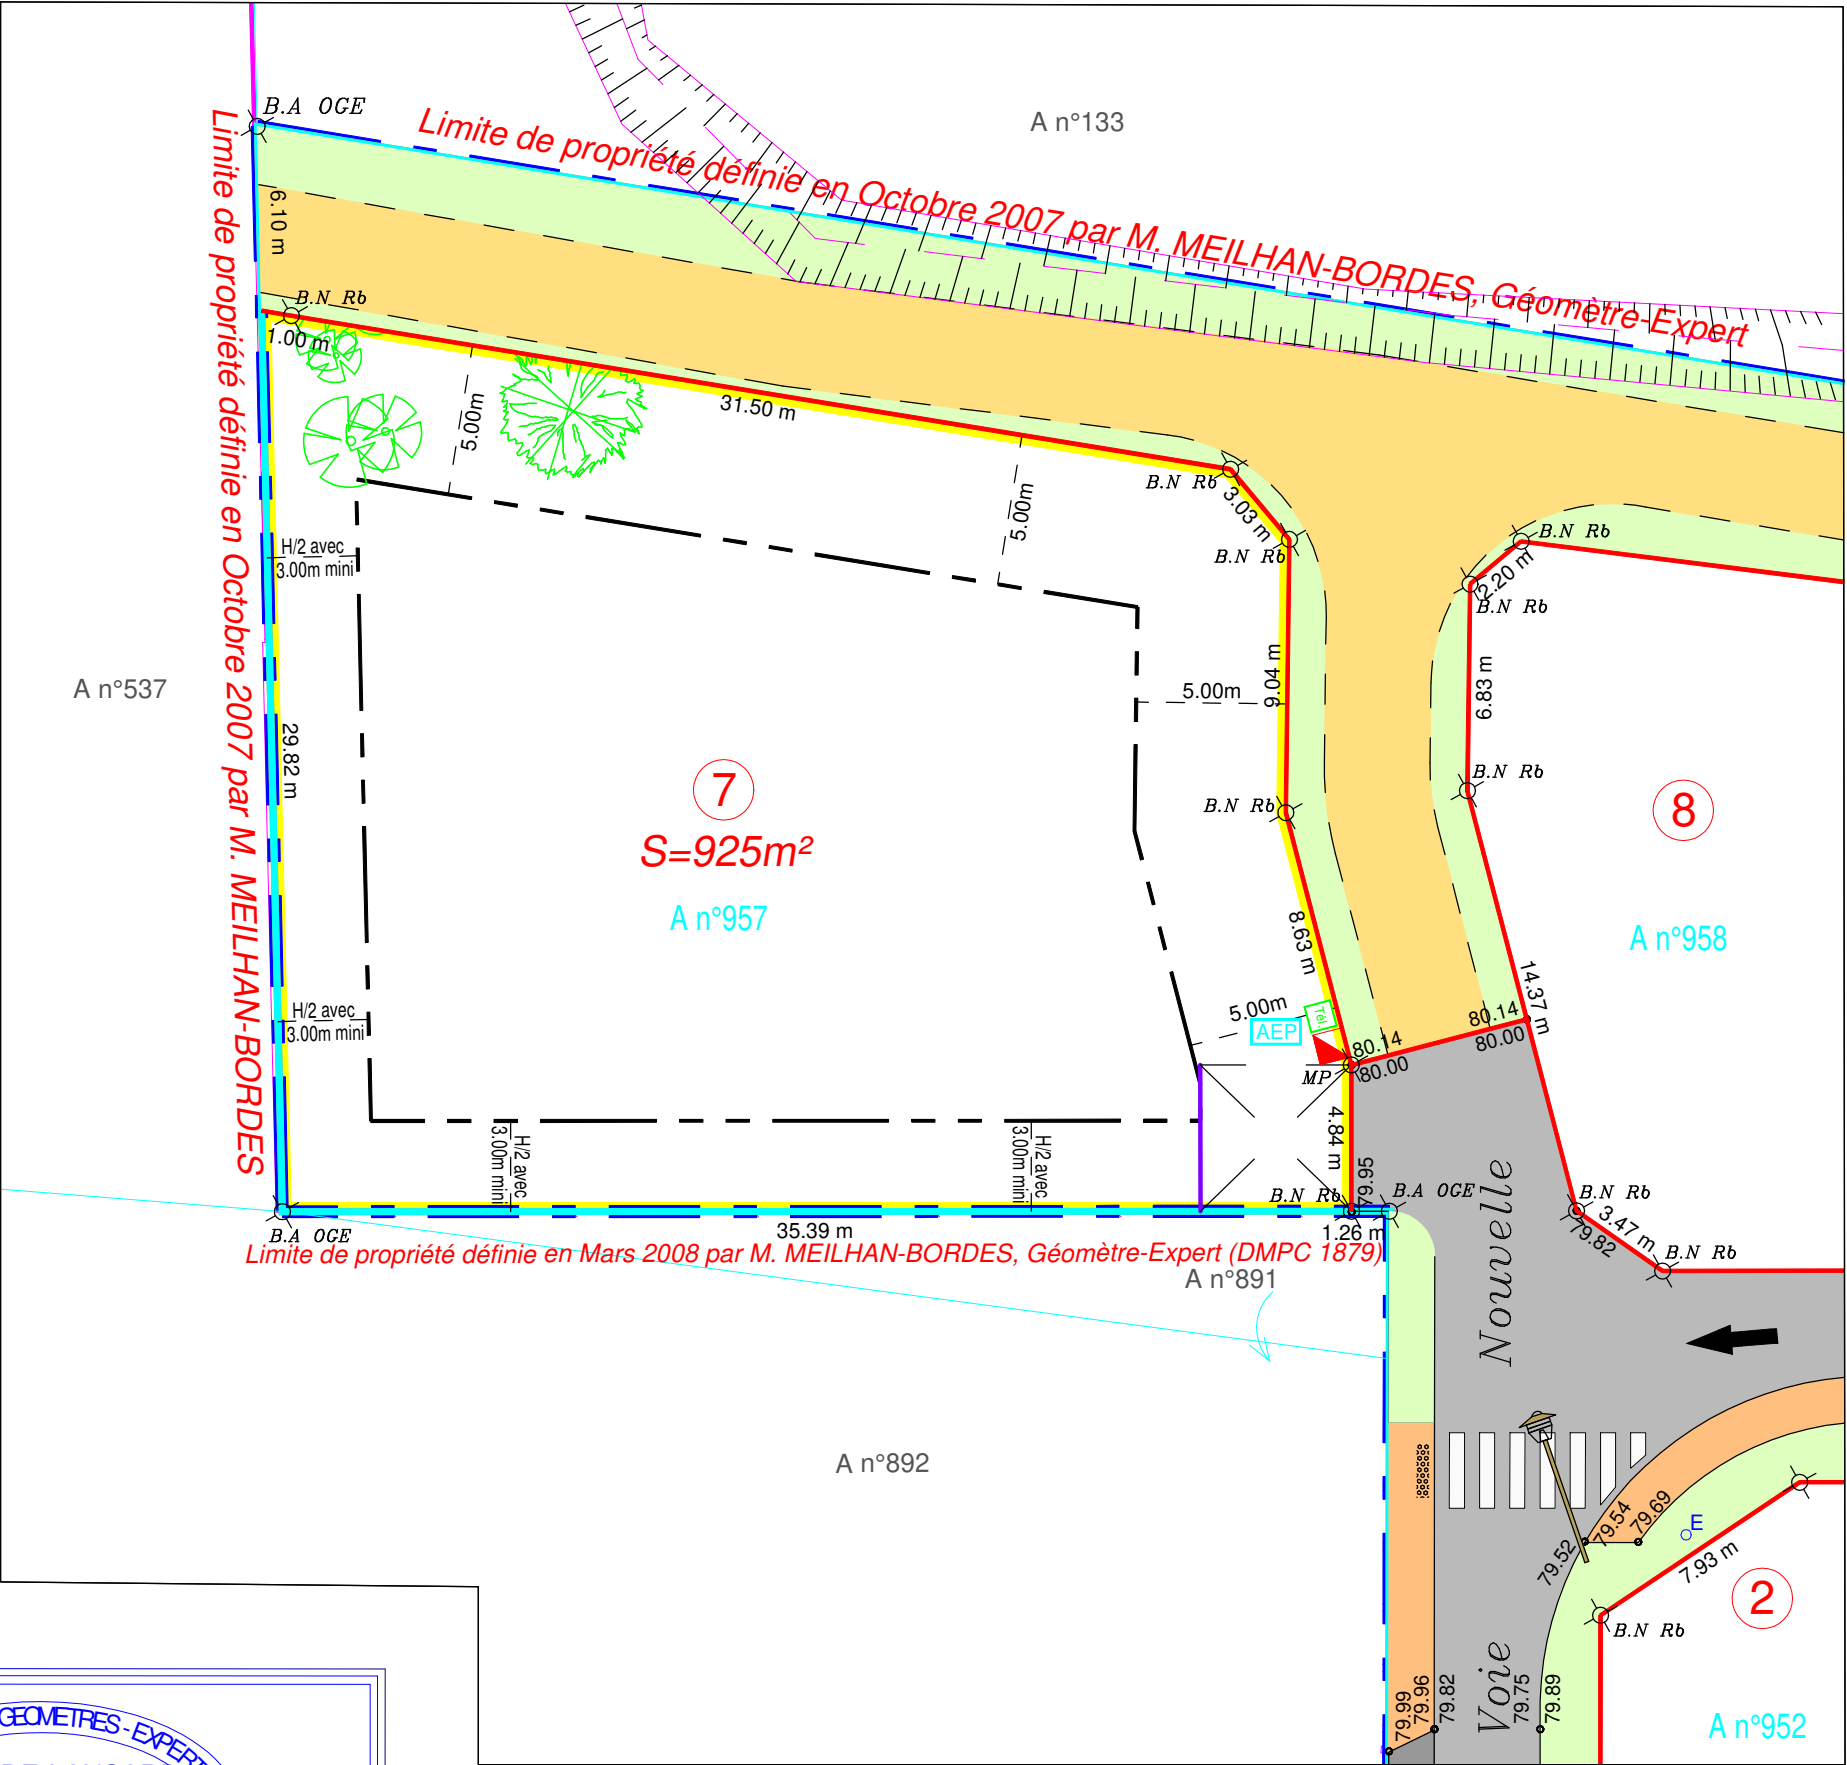
Servitude de passage grevant la parcelle A n°965 (ASL "La Reyre") au profit de la parcelle A n°962 (Commune du Tuzan)
- 

Cotes altimétrique NGF de la voirie

Le présent document ne sera reproduit qu'en couleurs

Nota: Plan levé et dressé à partir des signes apparents de possession relevés en novembre 2018 , de l'application fiscale issue de la documentation cadastrale et de la reconnaissance des limites définies en 2007 et 2008 par M. MEILHAN-BORDES, Géomètre-Expert.

Les côtes des lots du lotissement "La Reyre" sont données à titre réel et définitif.



LOT n° 7
 $S = 925 m^2$

Références cadastrales : Section A n° 957

