
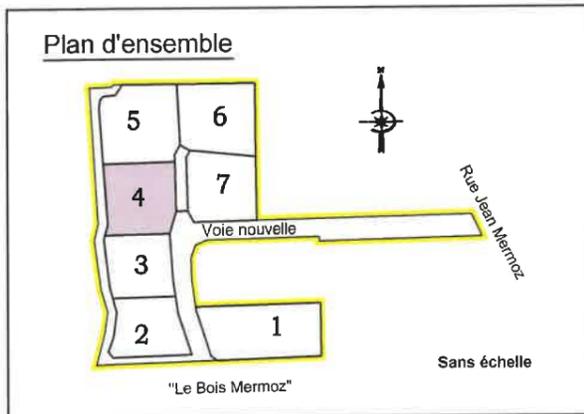


Références Cadastres :
 Section DA n°309 et 317
 5, Rue Hélène BOUCHER
 Référence ENEDIS :
 ID PRM 50043777830747

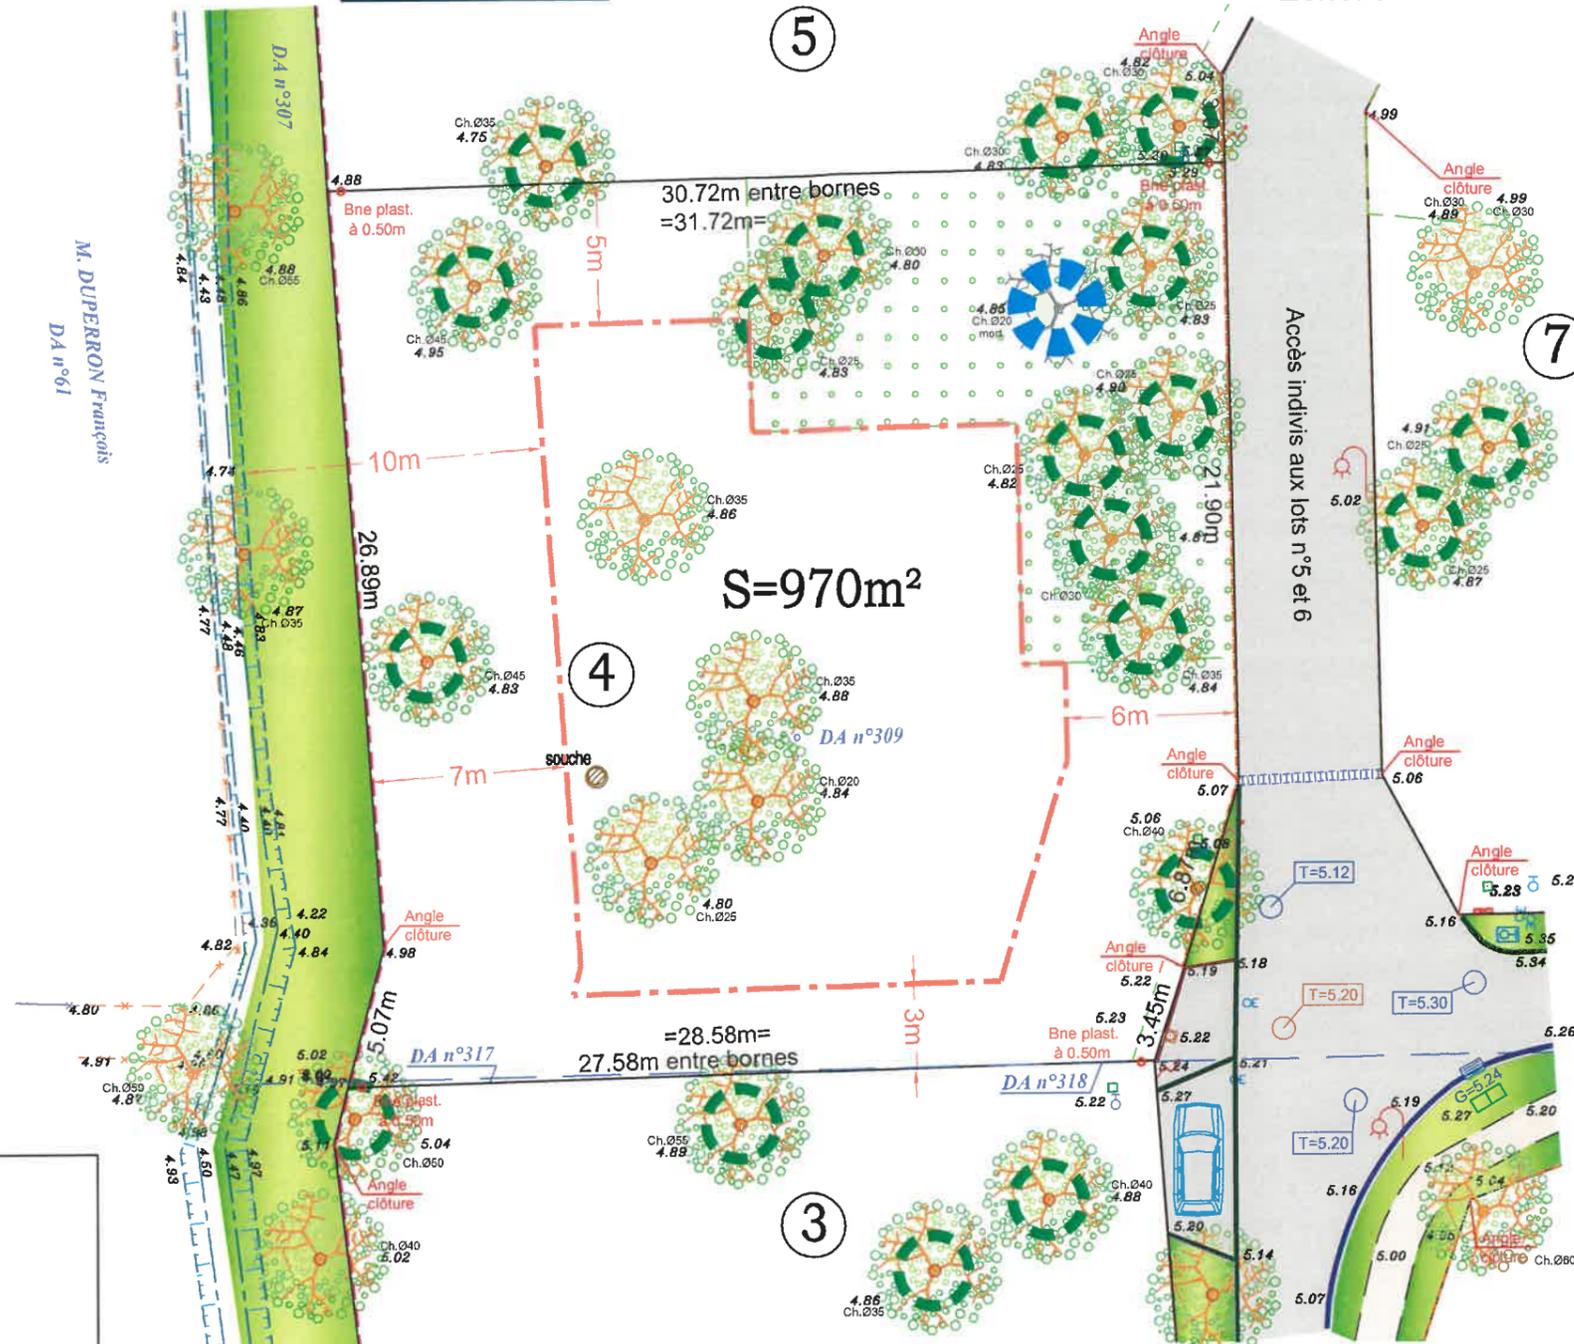

Nota : Nivellement rattaché au NGF.

Dossier : M22.027		
Dressé	Date	Objet de la modification
CG	09.01.2025	Plan REC

- Légende -

- Chêne
- Arbre à conserver par les acquéreurs des lots
- Arbre à conserver d'intérêt chiroptérologique
- Clôture avec sousbassement
- Clôture sans sousbassement
- Chaussée, accès et parking en enrobés (sens unique, zone 20)
- Sens de circulation
- Accotement et espace vert dans les espaces communs
- Espaces verts à conserver en pleine terre dans les lots implantation de piscine et annexe interdite
- Zone aedificandi pour les constructions principales (application suivant l'article R151-21 du code de l'urbanisme)
- Lampadaire
- Bordure caniveau AC1
- Bordure T2 arasée
- Bordure CR1
- Grave ciment
- Branchement EU
- Coffret électrique
- Regard téléphonique
- Niche AEP
- Grave