


LOTISSEMENT " Le Clos Adrienne BOLLAND "

PLAN DE SITUATION

PA 1


DOSSIER PERMIS D'AMENAGER

Dossier : M22.027
Date : 25.05.2023

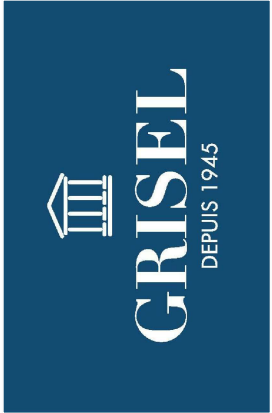

PLAN DE SITUATION

Échelle : 1 / 25 000

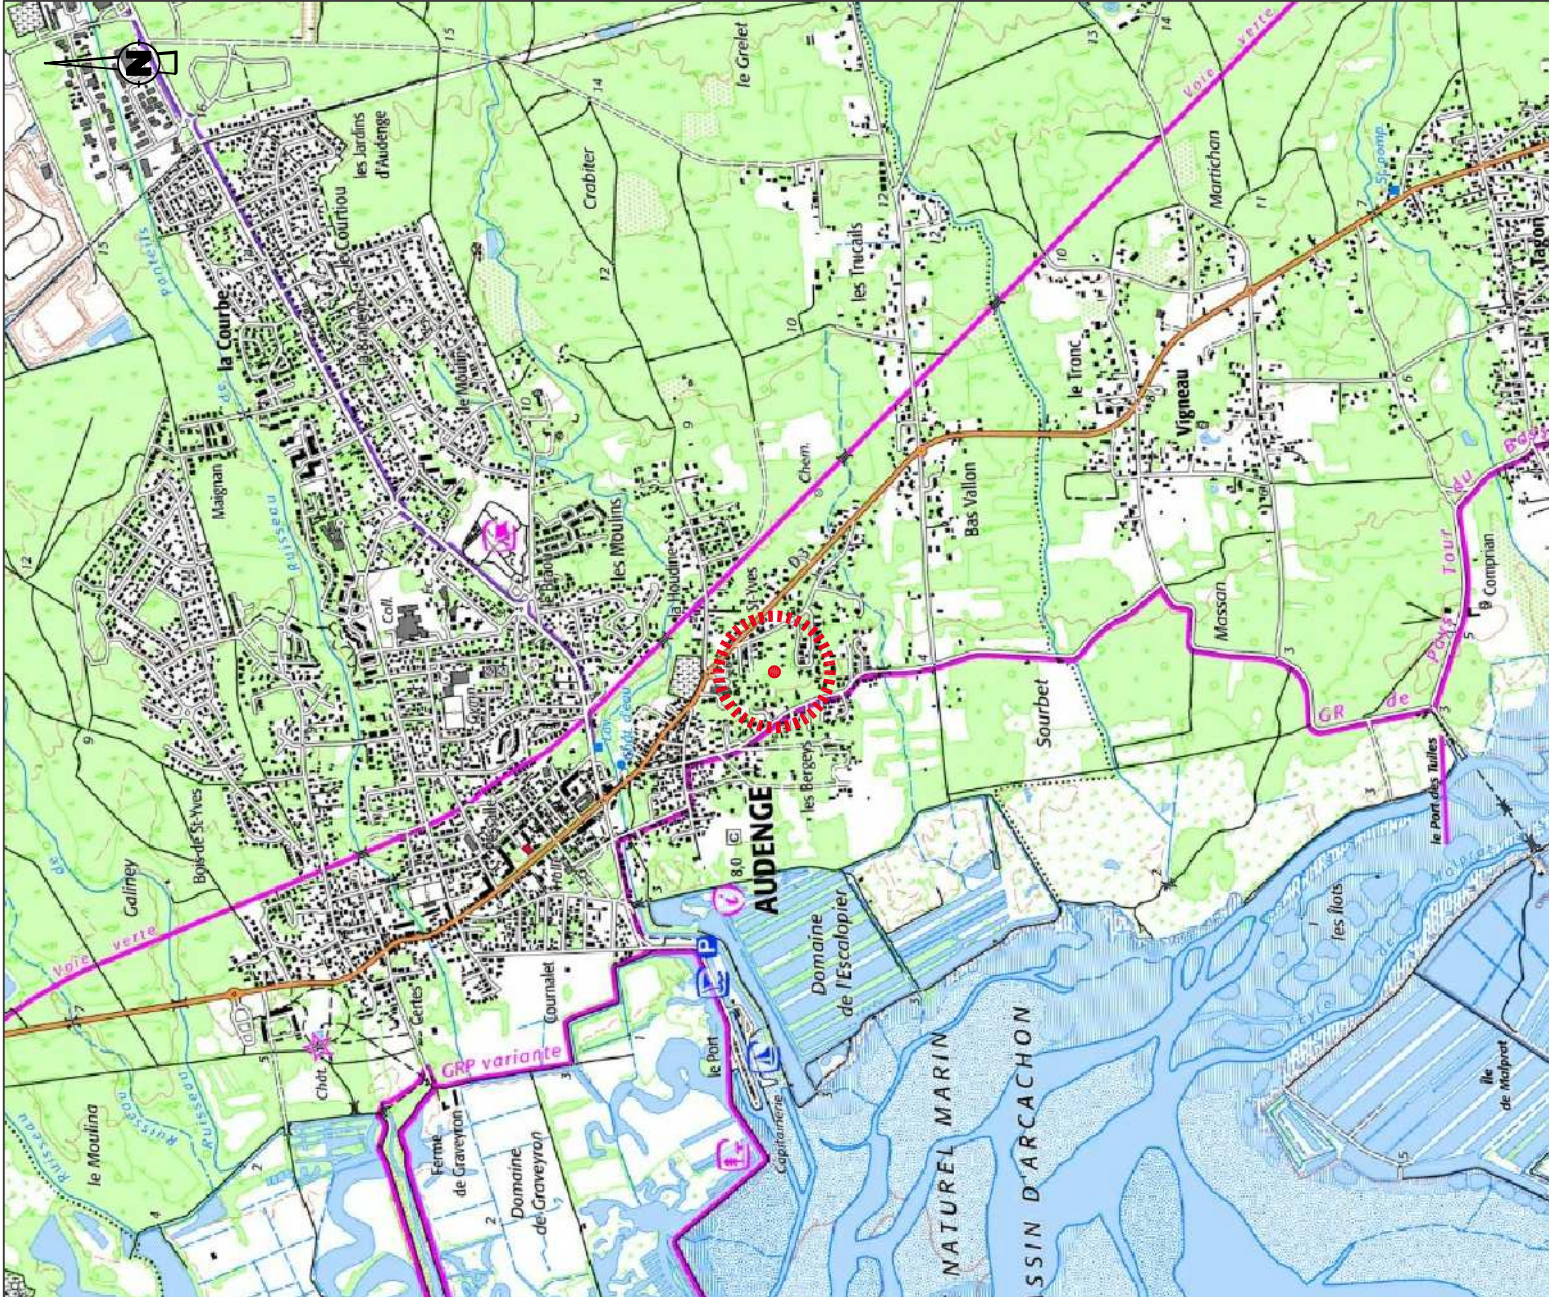

Dossier : M22.027
Date : 06.12.2022
Objet de la modification
CG 1 ^{re} émission

PLAN CADASTRAL

Échelle : 1 / 1 500



- Légende -
Périmètre de l'opération
DA n°70, 72p, 74 et 78

Dossier : M22.027
Date : 06.12.2022
Objet de la modification
CG 1 ^{re} émission