

PERMIS D'AMENAGER PA 1


" LE HAMEAU DES FLEURS "

Terrain sis au lieu-dit " Terre-Rouge "

Allée des Fleurs

Commune de LE TAILLAN-MEDOC

Plan de situation

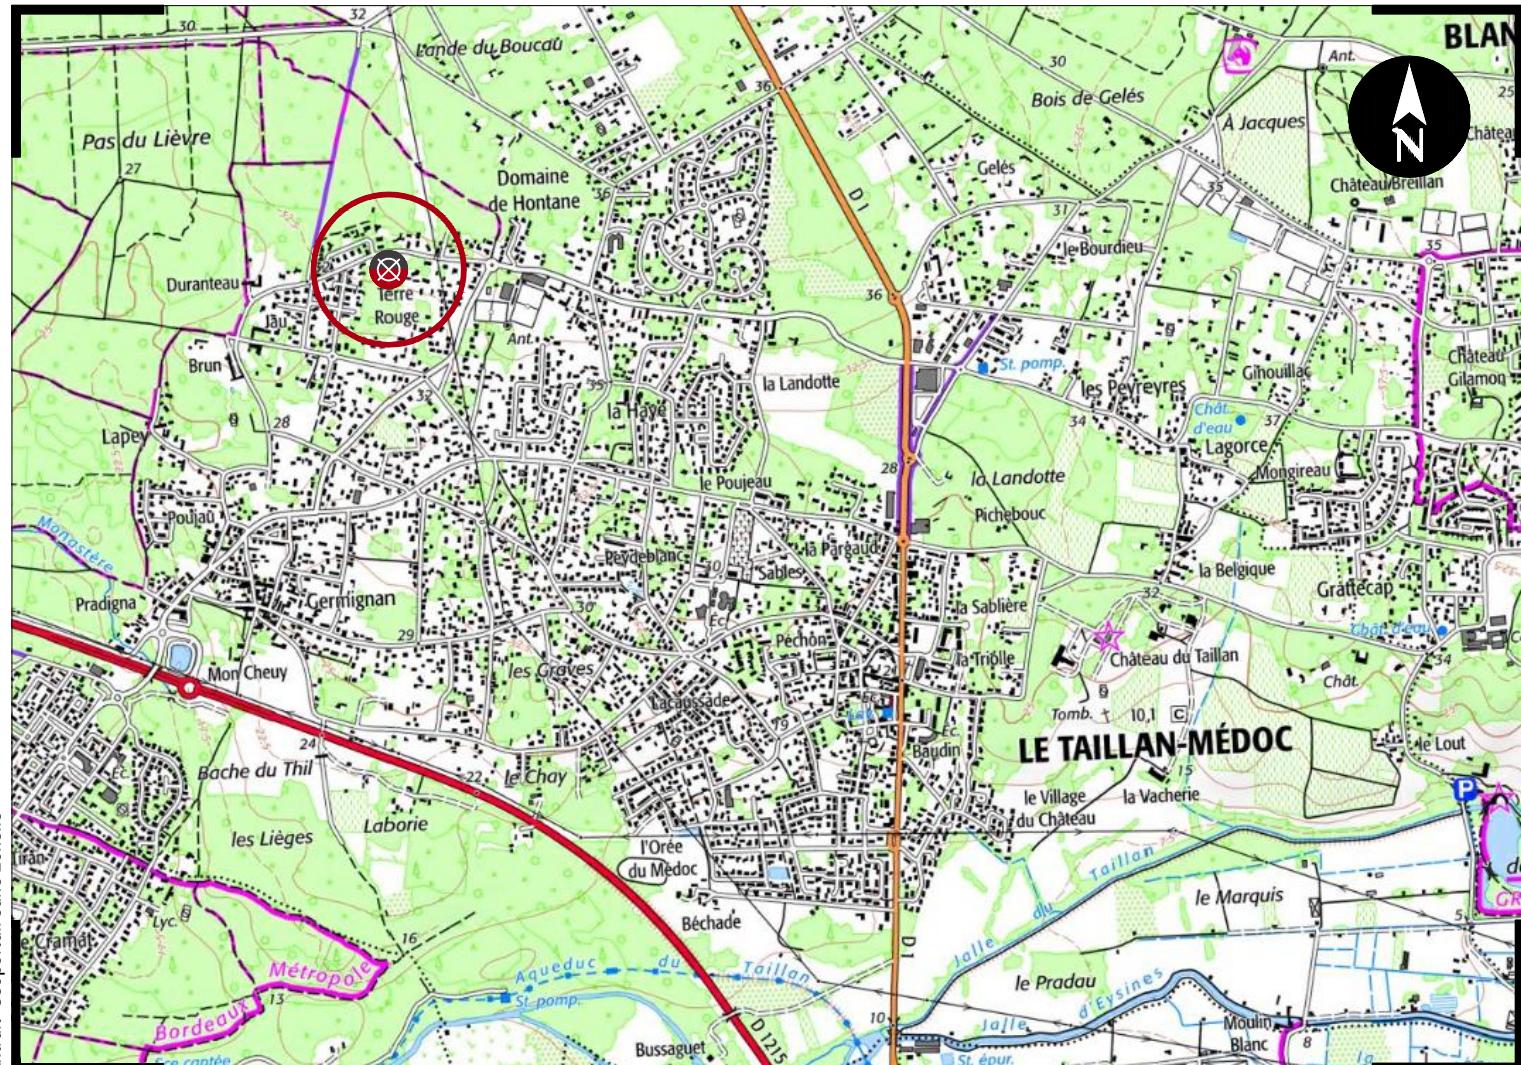

MAÎTRE D'OUVRAGE



SCP LE TOIT GIRONDIN

16 RUE HENRI EXPERT 33300 BORDEAUX

Tél : 05 56 11 50 50

Fax : -

www.mesolia.fr

ARCHITECTE CONSEIL



MGS ARCHITECTES

204, cours Saint-Louis - 33300 BORDEAUX

Tél : 05 63 91 04 90

Fax : -

Email : agence@mgs-architectes.com

GÉOMÈTRE-EXPERT & MAÎTRES D'OEUVRE VRD



Mathieu SANCHEZ
& Gilles ESCARRET

contact@sanchez-gbe.com
www.sanchez-gbe.com

LA BREDE
25 et 25 bis Chemin d'Eyquem
33652 La Brède

Tél : 05 57 97 95 95
Fax : 05 57 97 95 90

ANDERNOS-LES-BAINS

5 Bis Rue du XI Novembre
(Place du marché)
33510 Andernos-les-bains
Tél : 05 56 26 11 40

