

PERMIS D'AMENAGER - PA 4

" **LE HAMEAU DES FLEURS** "
Terrain sis au lieu-dit " Terre-Rouge "
Allée des Fleurs
Commune de LE TAILLAN-MEDOC
Plan de composition

MAÎTRE D'OUVRAGE



SCP LE TOIT GIRONDIN
16 RUE VENUS EXPERT 33300 BORDEAUX
Tél : 05 56 11 50 50
Fax : -
www.mesolia.fr

ARCHITECTE CONSEIL



MGS ARCHITECTES
204, cours Saint-Louis - 33300 BORDEAUX
Tél : 05 63 91 04 90
Fax : -
Email : agence@mgs-architectes.com

GÉOMÈTRE-EXPERT & MAÎTRES D'OEUVRE VRD




Matthieu SANCHEZ
& Gilles ESCARRET
contact@sanchez-gbe.com
www.sanchez-gbe.com

LA BREDE
25 et 25 bis Chemin d'Eyquem
33652 La Bredie
Tél : 05 57 97 95 95
Fax : 05 57 97 95 90

ANDERNOS-LES-BAINS
5 Bis Rue du XI Novembre
(Place du marché)
33510 Andernos-les-bains
Tél : 05 56 26 11 40



SEULS LES PLANS ÉTABLIS EN COULEUR PAR LA DÉNOMINATION DU GROUPE CERTIFIENT LEUR AUTHENTICITÉ.

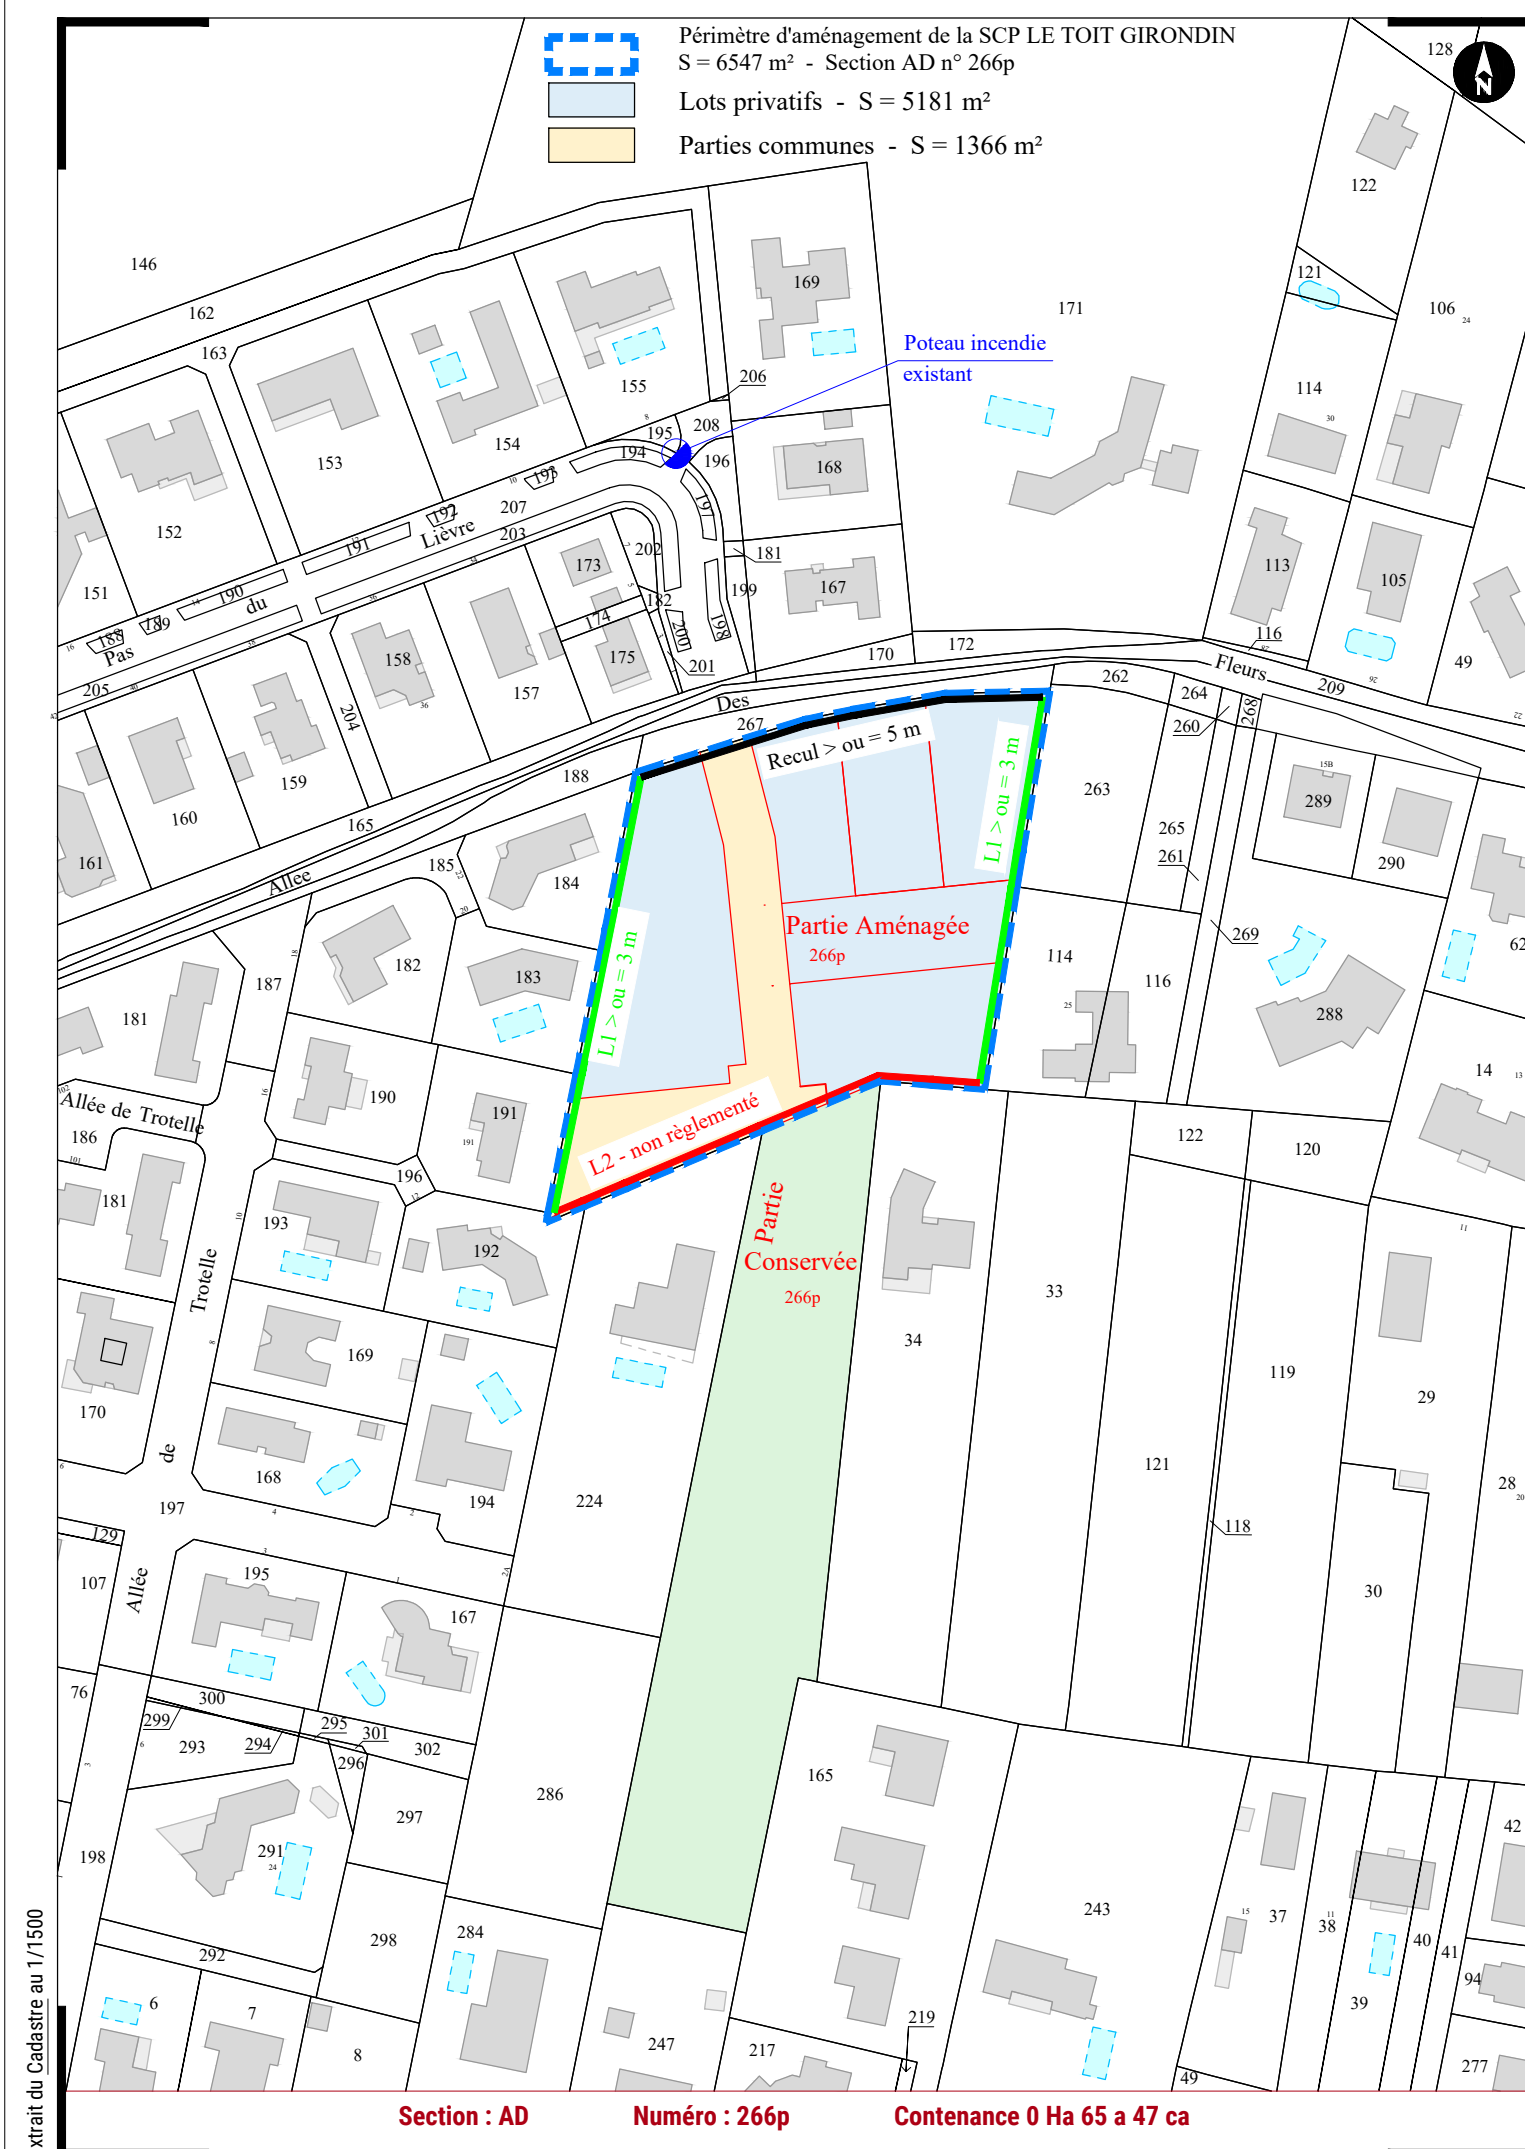

PLAN DE MASSE

