Département de la GIRONDE

Commune de LE TUZAN

Lotissement " LA REYRE " - LOT n°10
(PA n° 033536 19 P0001 M02)

PLAN DE SITUATION

ECHELLE : 1/25000

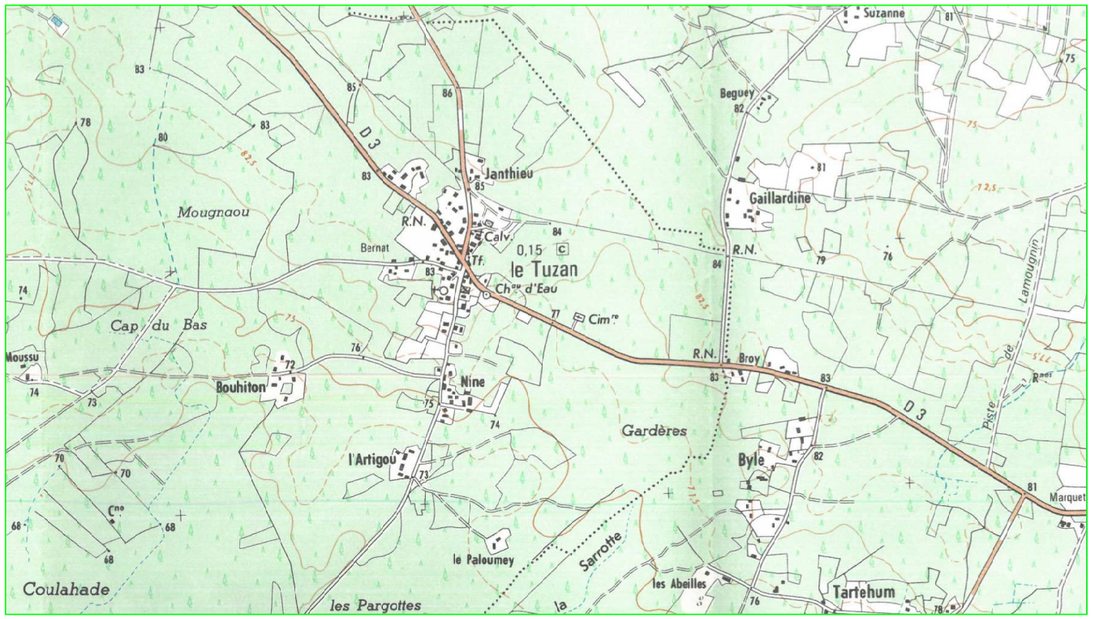

MAITRE D'OUVRAGE

GRISEL IMMOBILIER
19 Cours de l'INTENDANCE
33000 BORDEAUX

MAITRE D'OEUVRE

SELARL LABORDE LANSARD
Societe de Geometres Experts Fonciers, D.P.L.G., associes
12, avenue des Pyrenees, 33114 LE BARP
Tel. : 05-56-88-62-85 - Fax. : 05-56-88-18-04

PLAN D'ENSEMBLE

CROQUIS SANS ECHELLE

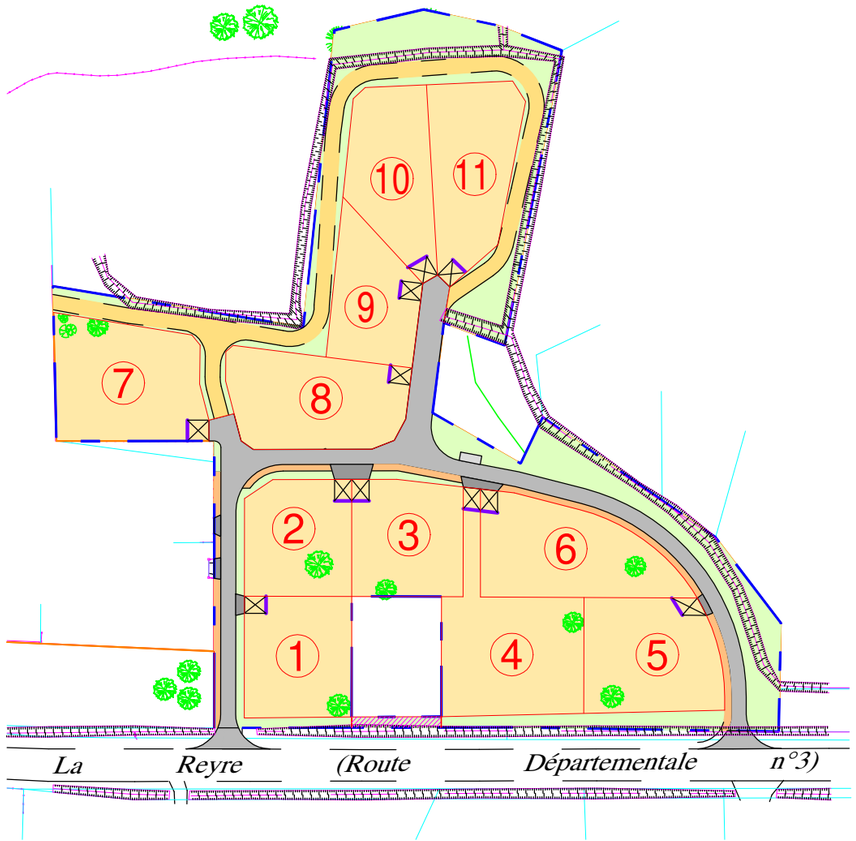

Dressé le 21/03/2023 | Réf. : 18-151

LOT n° 10

S = 721 m²

Référence cadastrale : Section A n° 960

ORDRE DES GEOMETRES-EXPERTS
LABORDE-LANSARD
Selarl de Geometres-Experts
12, avenue des Pyrénées
33114 LE BARP
05 56 88 62 85
N°Inscription : 2005C200016

PLAN DE BORNAGE

ECHELLE : 1/250

LEGENDE

Périmètre du Lotissemment "LA REYRE"

10 — *Numéro de lot*

Limite de lot définie dans le présent document

A n°960 — *Références cadastrales issues du DMPC n°217 S du 12/10/2022*

B.A OGE — *Borne OGE existante*

B.A Pierre — *Borne pierre existante*

B.N Rb — *Borne Résine blanche nouvelle*

AEP — *Compteur EAU nouveau*

Tél. — *Regard Télécom nouveau*

Compteur REMBT nouveau

Compteur CIBE nouveau

Zone Aedificandi

Espace non clos pour pose de portail en retrait

Candélabre

Fossé existant

Arbres existants

Servitude de passage grevant la parcelle A n°965 (ASL "La Reyre") au profit de la parcelle A n°962 (Commune du Tuzan)

79.39 — *Cotes altimétrique NGF de la voirie*

Le présent document ne sera reproduit qu'en couleurs

Nota: Plan levé et dressé à partir des signes apparents de possession relevés en novembre 2018 , de l'application fiscale issue de la documentation cadastrale et de la reconnaissance des limites définies en 2007 et 2008 par M. MEILHAN-BORDES, Géomètre-Expert.

Les côtes des lots du lotissement "La Reyre" sont données à titre réel et définitf.

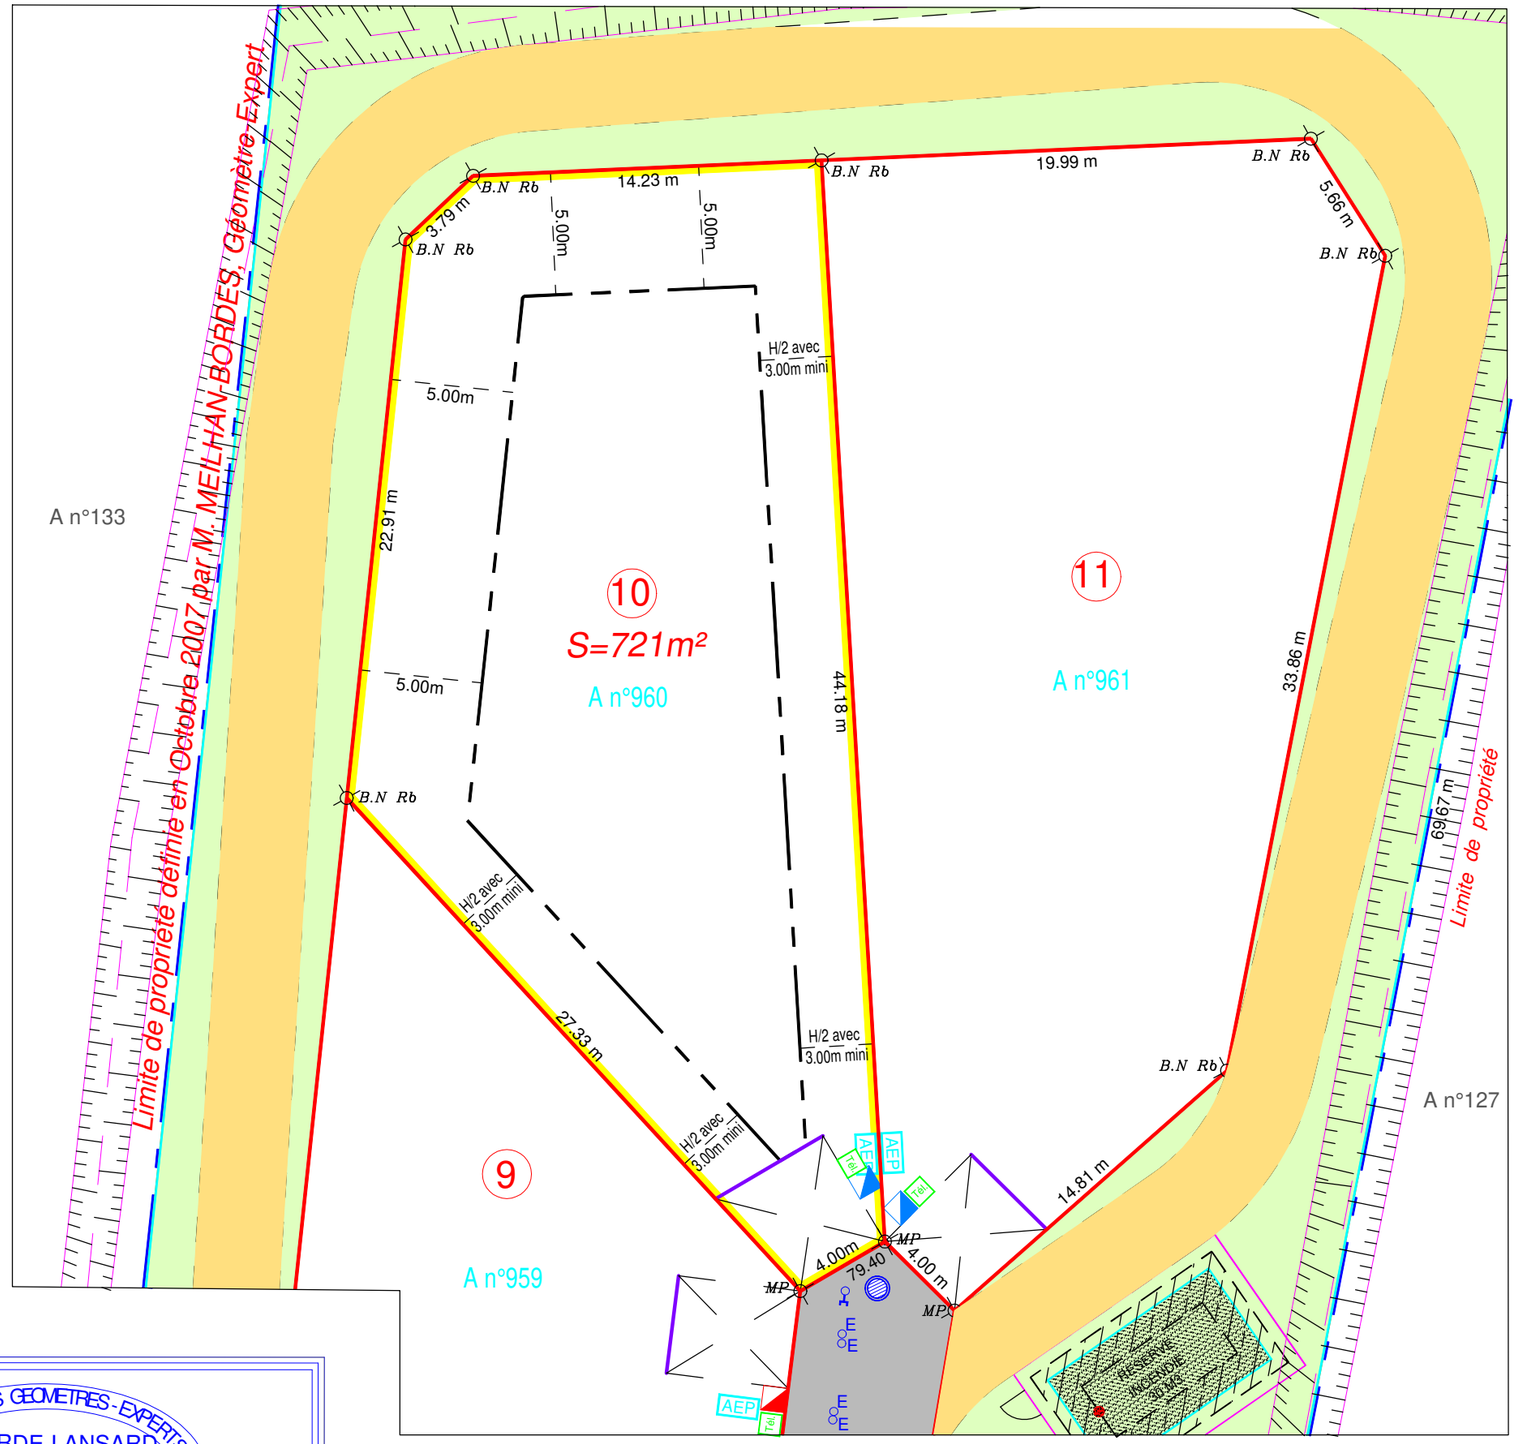

LOT n° 10

S = 721 m²

Références cadastrales : Section A n° 960

ORDRES DES GEOMETRES-EXPERTS
LABORDE-LANSARD
Selarl de Geometres-Experts
12, avenue des Pyrenees
33114 LE BARP
05 56 88 62 85
N°Inscription : 2005C200016