Commune de LE TUZAN

Lotissement "La Reyre"

Sis lieu-dit "La Reyre"

ECHELLE : 1/250

Géomètre-Expert et Maître d'Oeuvre

SELARL LABORDE LANSARD
Société de Géomètres Experts Fonciers, D.P.L.G., associés
12, avenue des Pyrénées, 33114 LE BARP
Tél. : 05-56-88-62-85 - Fax. : 05-56-88-18-04

Architecte

Didier MARCHAND ARCHITECTURE
206, rue de l'Ecole Normale, 33200 BORDEAUX
Tél. : 05-81-78-58-86

MAITRE D'OUVRAGE

SA GRISEL
19, Cours de l'Intendance
33000 BORDEAUX

DOSSIER 18-151

No PIECE PA4m

PLAN DE COMPOSITION MODIFIE
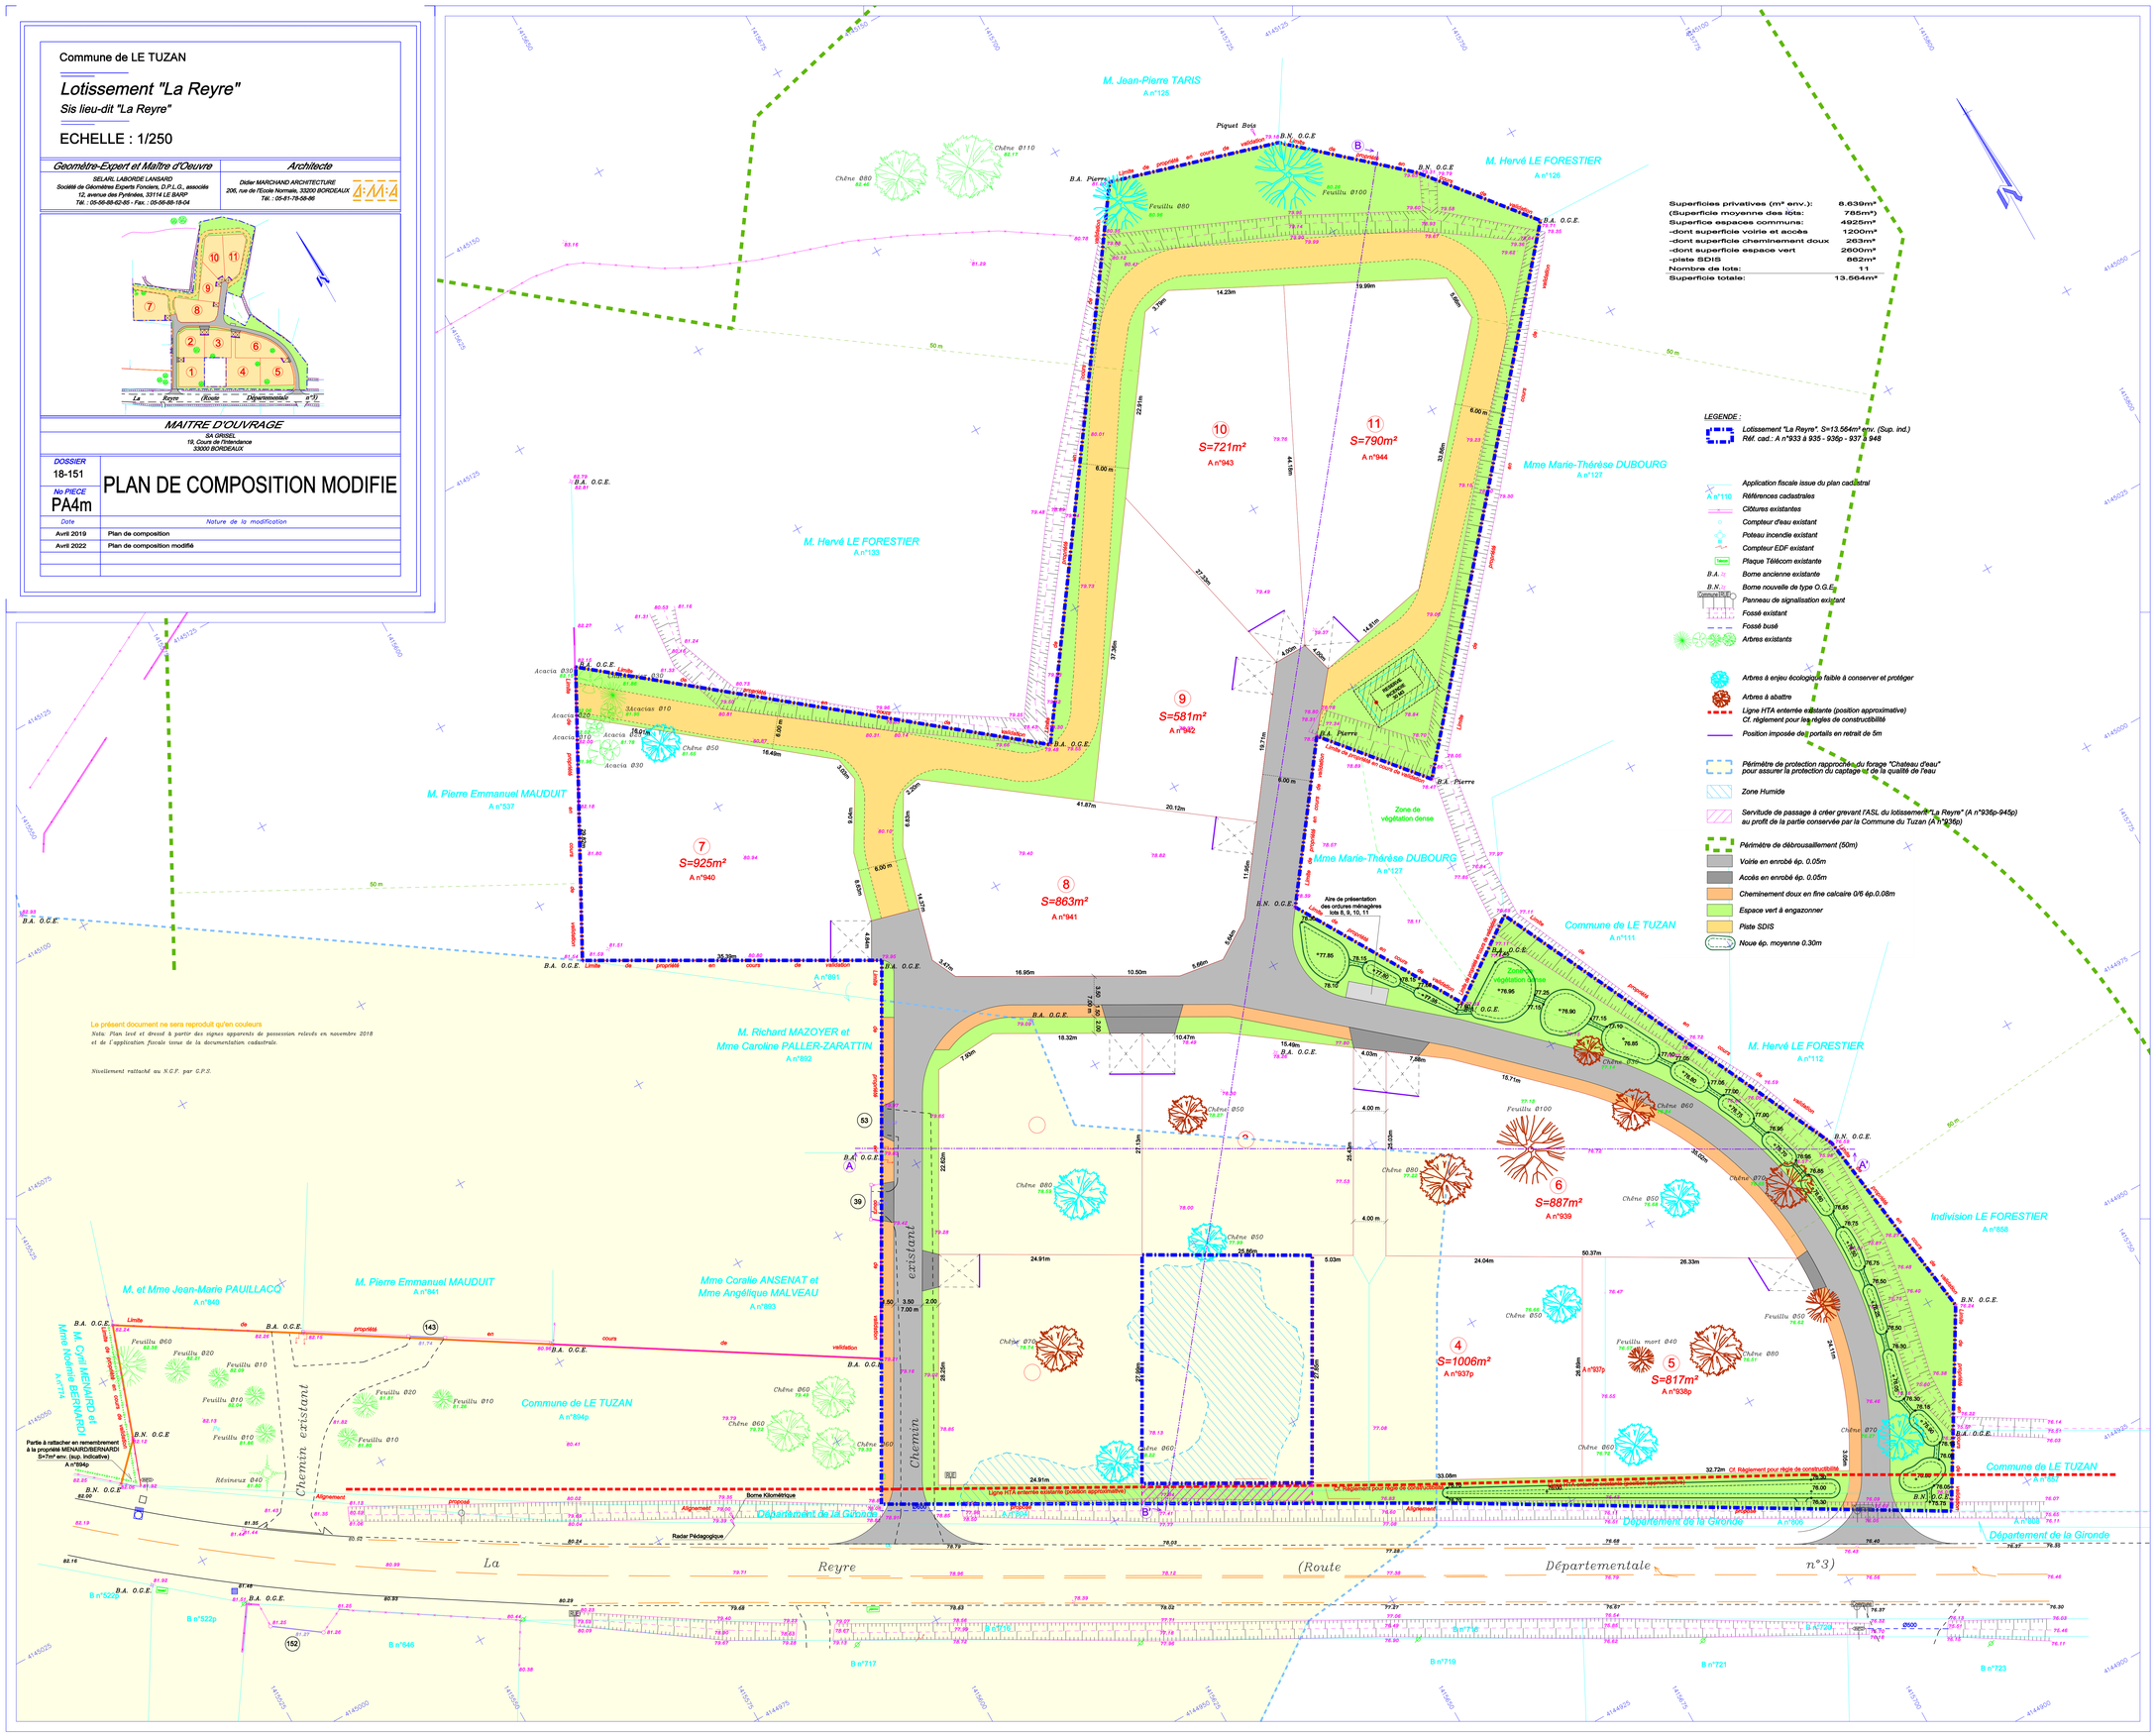
Date	Nature de la modification
Avril 2019	Plan de composition
Avril 2022	Plan de composition modifié