

COMMUNE : LE HAILLAN


La Closerie Flora

LOT N° 1

SUPERFICIE : 600 m²

CADASTRE : S° AM - N° 210

PLAN DE SITUATION

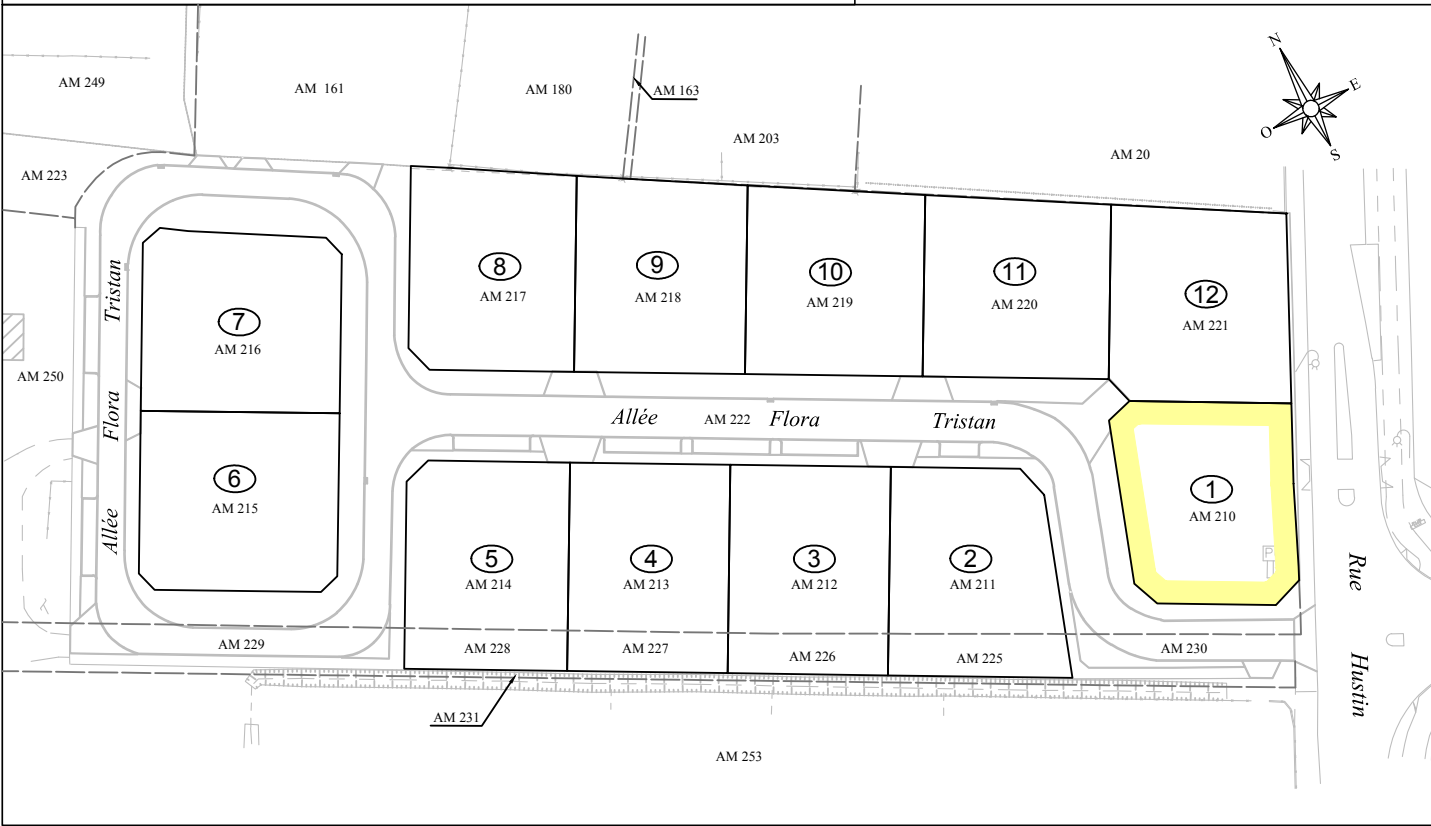

Dressé le 30 Septembre 2019

\$aUGe*
GEOMETRES EXPERTS ASSOCIES

OGE N°88614

B.Bertin
M.Abadie
J.M.Girodet
J.Poirier



Siège social:
148 Av. du Taillan
33320 Eysines
T: 0556288054
F: 0556576621
saugex@gmail.com

Agence:
62 Av Montesquieu
33160 St Médard J
T: 0556957133

Agence:
33290 Ludon
Médoc
T: 0557881012

PLAN DE BORNAGE

ECHELLE : 1/250

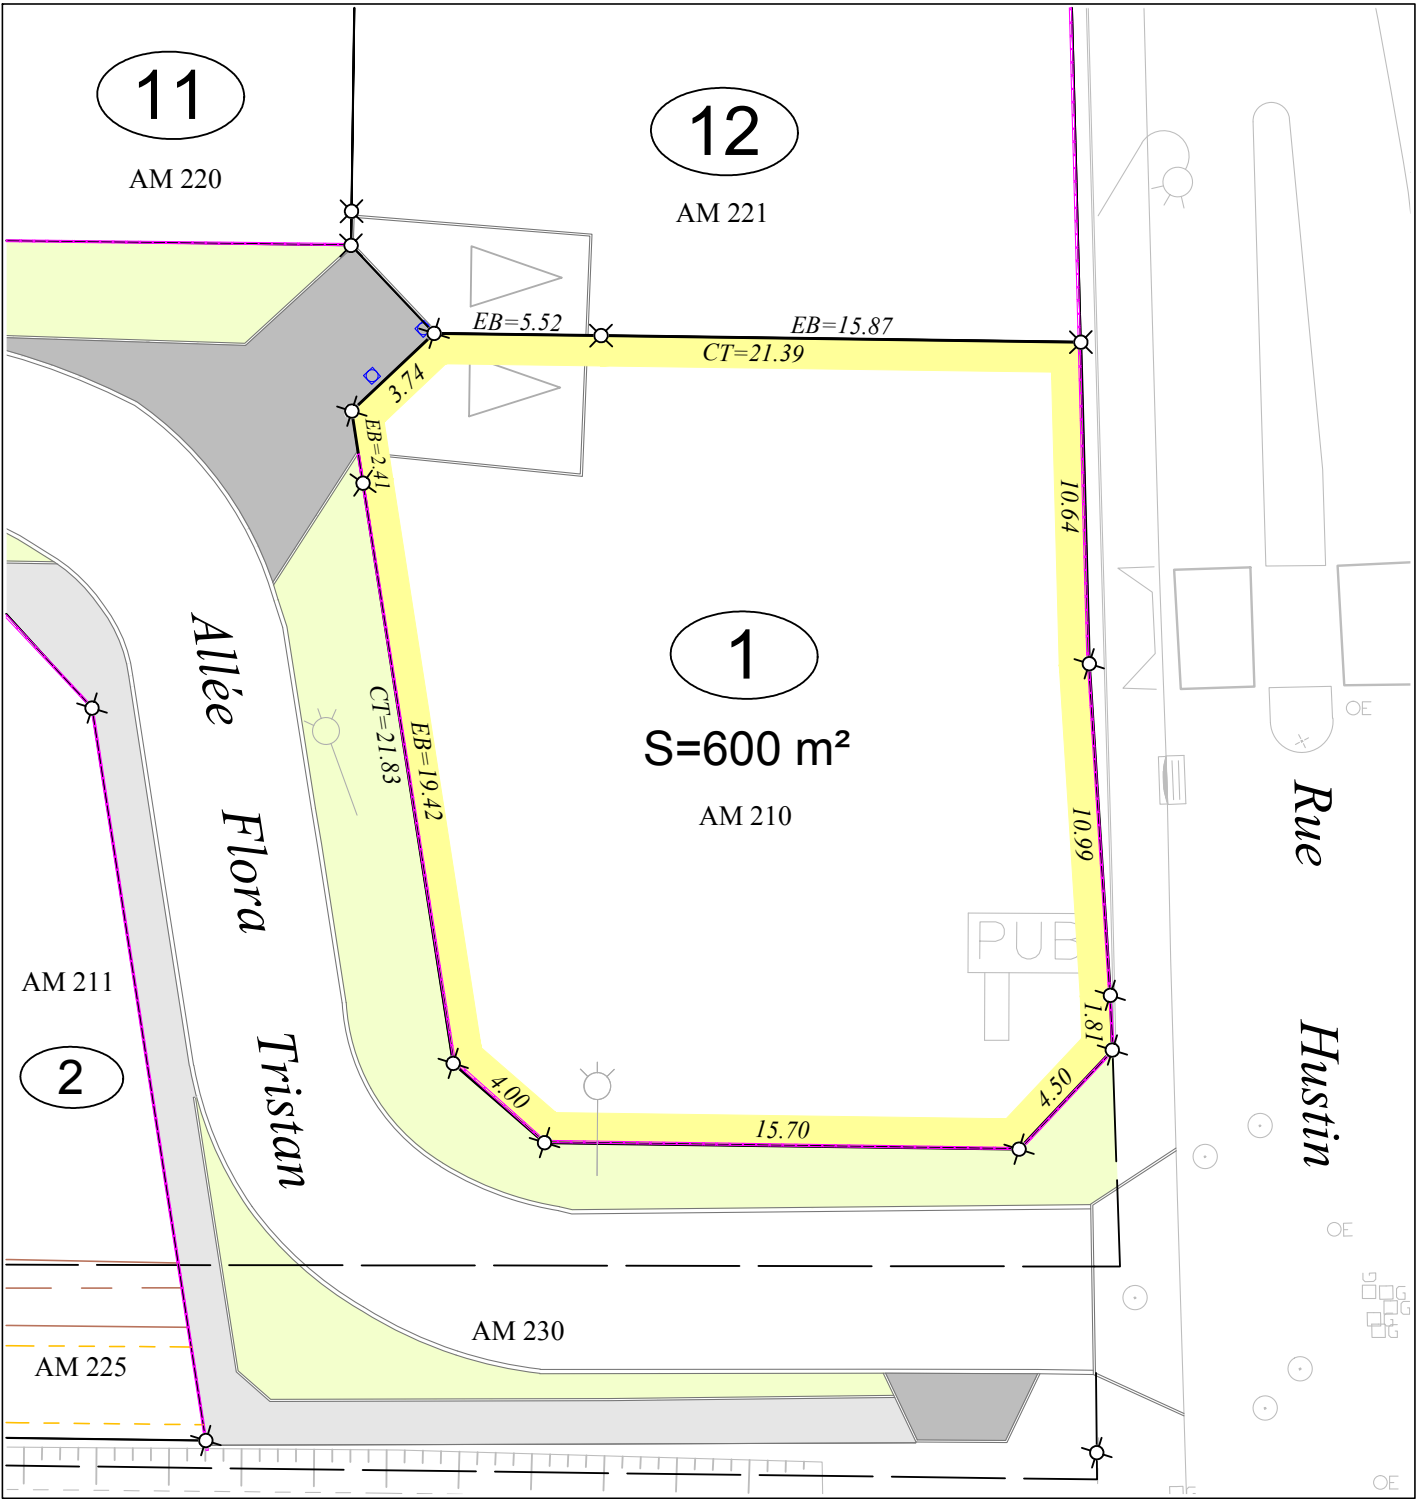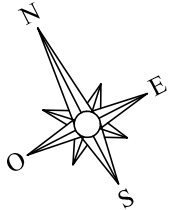

✕ Borne nouvelle
EB = Cote entre Bornes
CT = Cote Totale

▭ Limite de lot
--- Clôture
— Application Cadastreale

\$aUGe*
GEOMETRES EXPERTS ASSOCIES