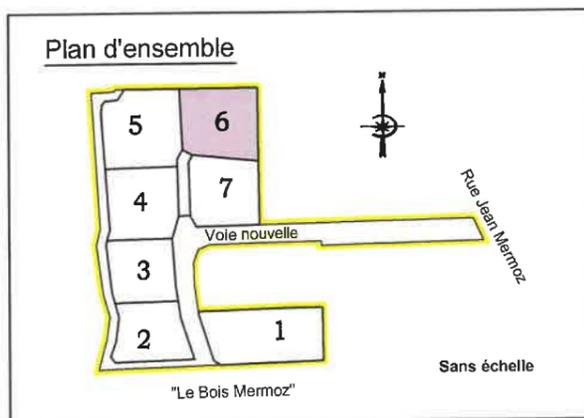
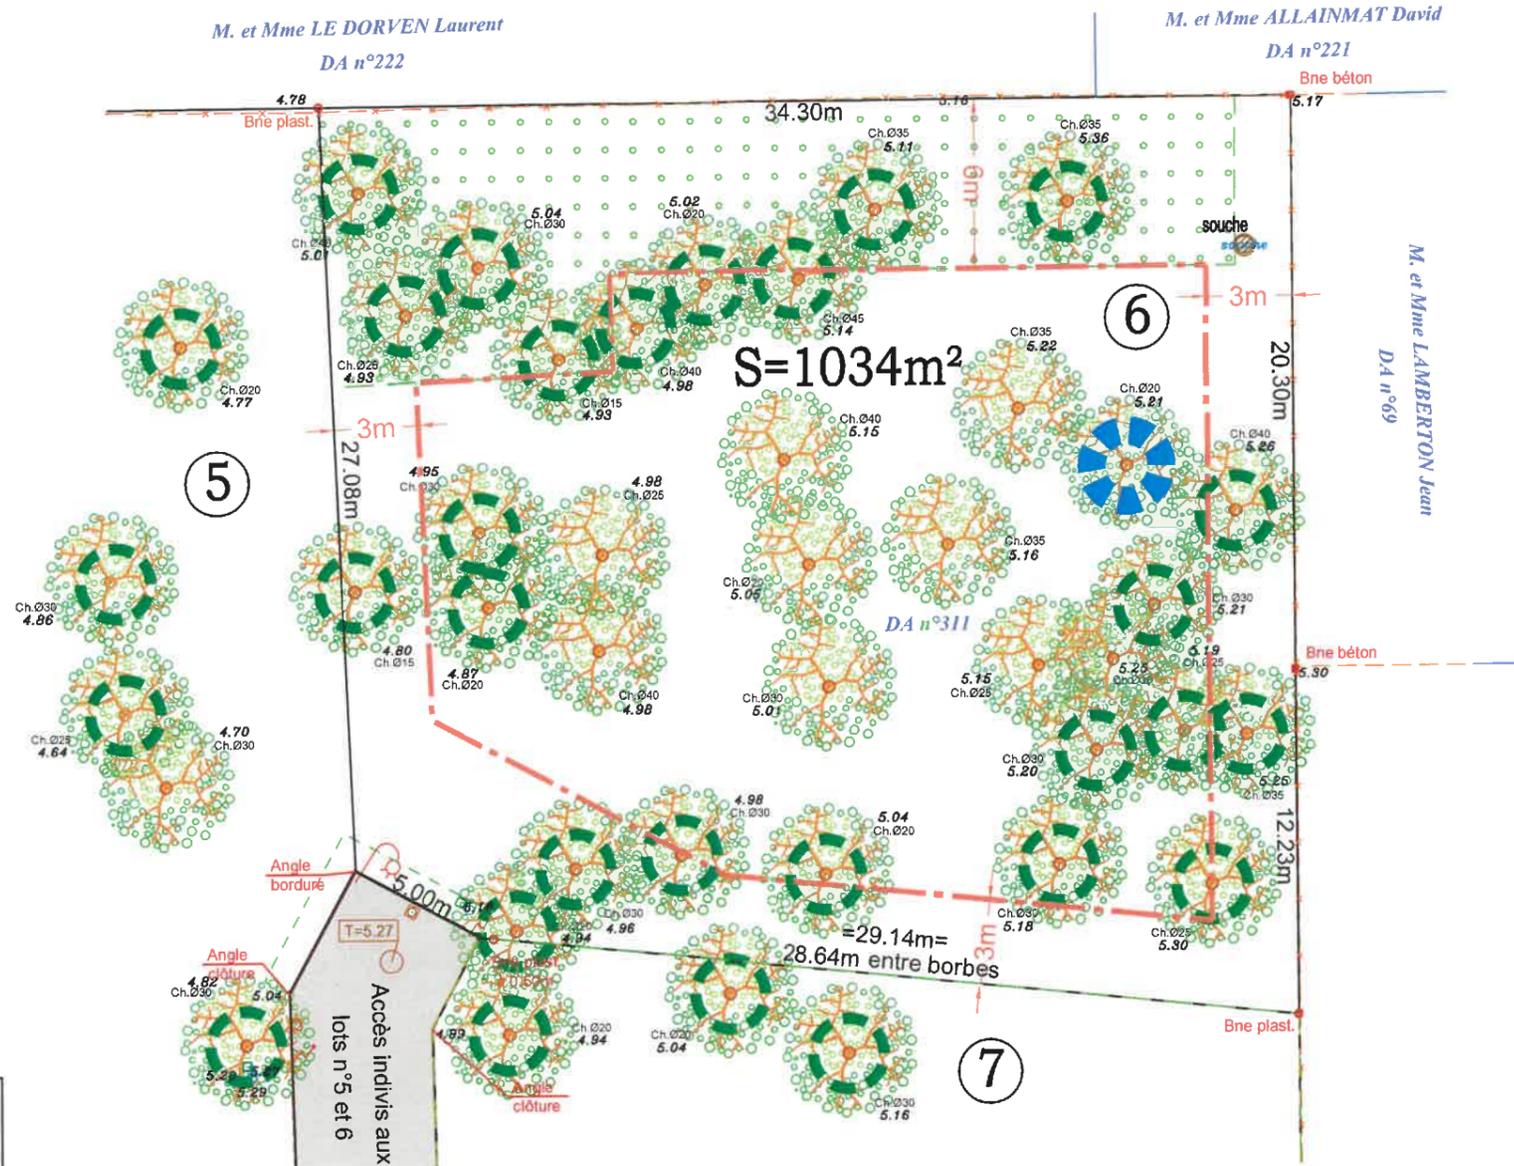




Référence Cadastre :  
Section DA n°311  
9, Rue Hélène BOUCHER  
Référence ENEDIS :  
ID PRM 50065485500790

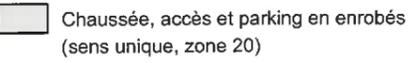
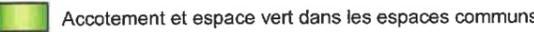
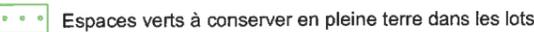
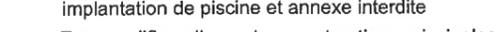


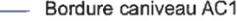
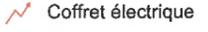
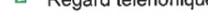
Nota : Nivellement rattaché au NGF.

Dossier : M22.027		
Dressé	Date	Objet de la modification
CG	09.01.2025	Plan REC

- Légende -

-  Chêne
-  Arbre à conserver par les acquéreurs des lots
-  Arbre à conserver d'intérêt chiroptérologique
-  Clôture avec soubassement
-  Clôture sans soubassement

-  Chaussée, accès et parking en enrobés (sens unique, zone 20)
-  Sens de circulation
-  Accotement et espace vert dans les espaces communs
-  Espaces verts à conserver en pleine terre dans les lots (implantation de piscine et annexe interdite)
-  Zone aedificandi pour les constructions principales (application suivant l'article R151-21 du code de l'urbanisme)

-  Lampadaire
-  Bordure caniveau AC1
-  Bordure T2 arasée
-  Bordure CR1
-  Grave ciment
-  Branchement EU
-  Coffret électrique
-  Regard téléphonique
-  Niche AEP

