


Mâitre d'Ouvrage :

GRISEL

19, Cours de l'Intendance-33064 BORDEAUX Cedex



DEPUIS 1945

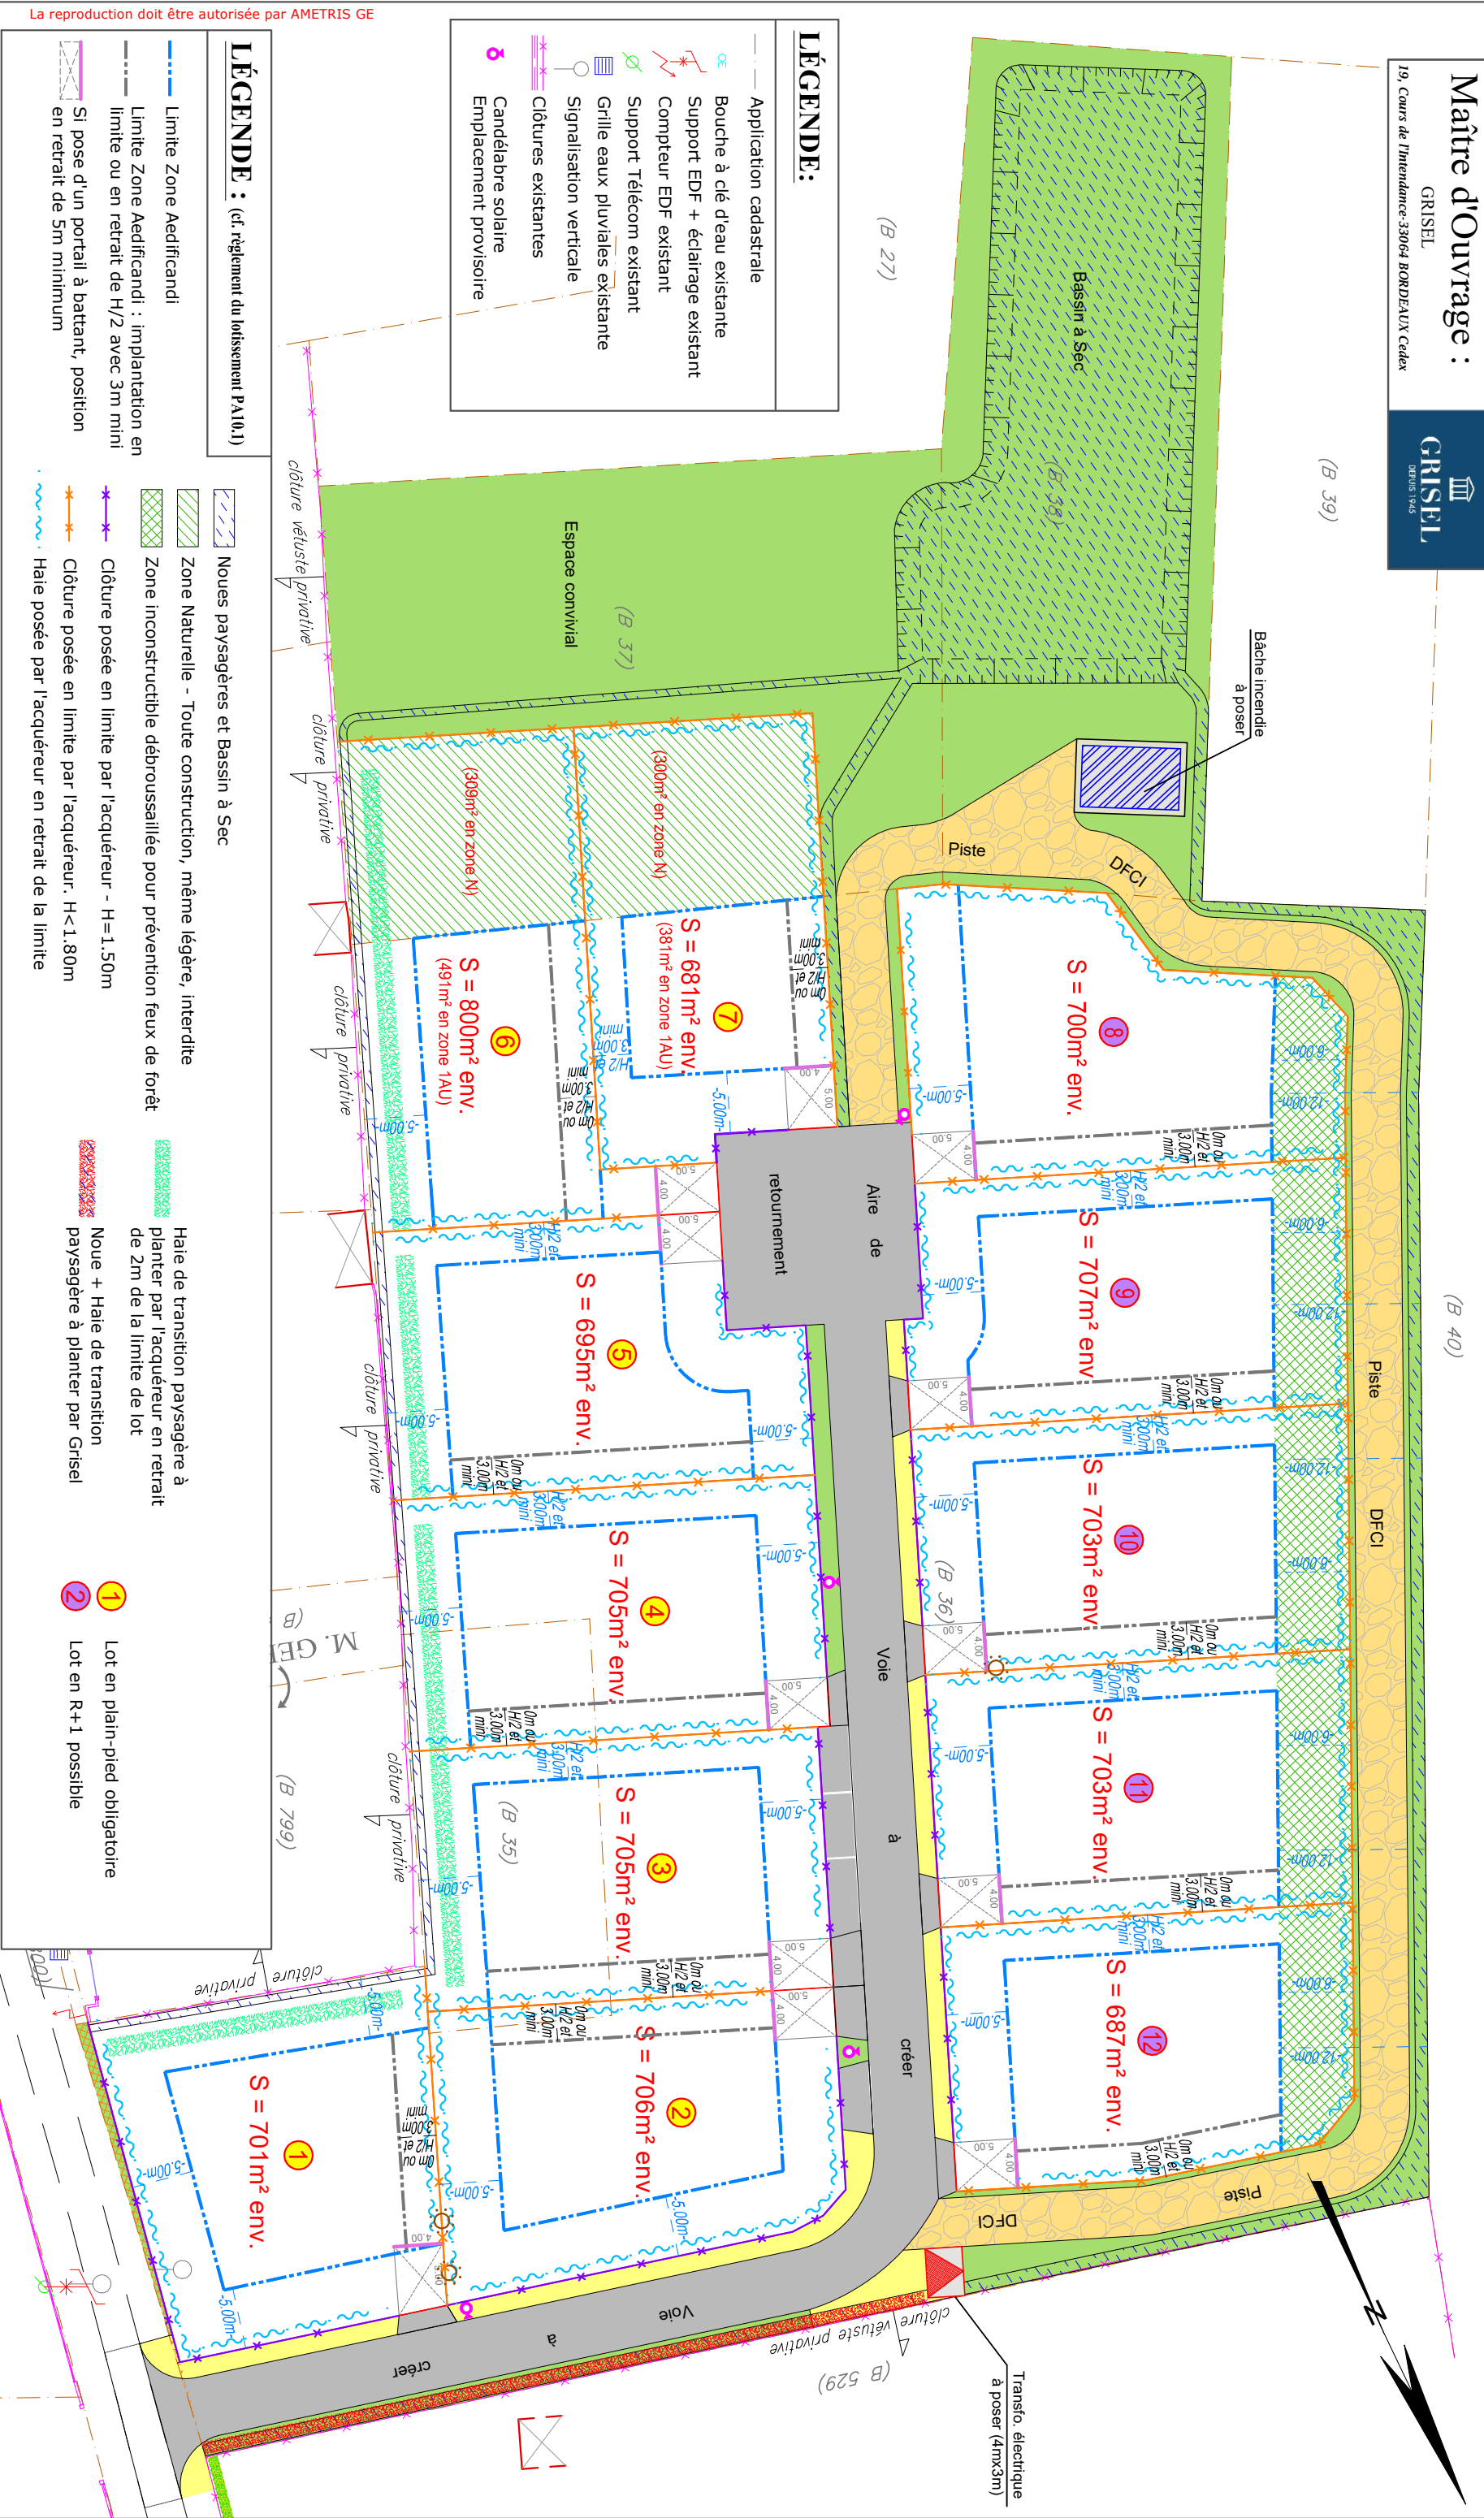

LÉGENDE:

Application cadastrale

Bouche à clé d'eau existante

Support EDF + éclairage existant

Compteur EDF existant

Support Télécom existant

Grille eaux pluviales existante

Signalisation verticale

Clôtures existantes

1
2
84

Emplacement provisoire

LÉGENDE : (cf. règlement du lotissement PA10.1)

----- Limite Zone Aedificandi

Limite Zone Aedificandi : implantation en limite ou en retrait de H/2 avec 3m mini

Si pose d'un portail à battant, position en retrait de 5m minimum

Noues paysagères et Bassin à Sec

 Zone Naturelle - Toute construction, même légère, interdite

Zone inconstructible débroussaillée pour prévention feux de forêt

Clôture posée en limite par l'acquéreur - H=1.50m

✂ ✂ ✂
Clôture posée en limite par l'acquéreur. H < 1.80m

- Haie posée par l'acquéreur en retrait de la limite

Ludovic CHIARAMI

Géomètre-Expert Foncier D.P.L.G.

2 Ter Cours Xavier Moreau 33720 PODENSAC.

Tel : 05-56-27-26-08

Mail : ludovic.chiarami@geometre-expert.fr

Référence :

25-084-2 le 30 sept. 2025

	1
	0
	0
	.
	1

ÉCHELLE : 1/500





Nota: Les limites (A à F) et (-1-) ont fait l'objet d'un bornage contradictoire par M. Ludovic CHIRAMITI, Géomètre-Expert, société AMETRICS, à Podensac, le 11/09/2023.

La limite (F 1) est définie en vertu du bornage contradictoire réalisé par M. MEIHAN BORDES, Géomètre-Expert à Mérignac, en 1999 et à fait l'objet d'un contrôle par M. Ludovic CHIRAMITI, Géomètre-Expert, société AMETRICS, à Podensac, le 25/09/2023.

La limite (C à M) est définie en vertu du bornage contradictoire réalisés par M. François LABODE, Géomètre-Expert, SELARI LABODE LAUSPARD à Bordeaux, le 12/02/2014 et a fait l'objet d'un contrôle par M. Ludovic CHIRAMITI, Géomètre-Expert, société AMETRICS, à Podensac le 11/09/2023.

Le Barp, le 12/02/2014 et a fait l'objet d'un contrôle par M. Ludovic CHIRAMITI, Géomètre-Expert, société AMETRICS, à Podensac le 11/09/2023.

L'alignement proposé ne sera défini qu'après validation par l'autorité administrative compétente.

Seules les émergences réseaux visibles ont été postionnées. Une détection des réseaux souterrains devra être effectuée pour en connaître le tracé exact.

Format dessin:

A3 (couleur)

[illegible]

Section B n°35-36-37-38